



BAGNO PARTI COMUNI

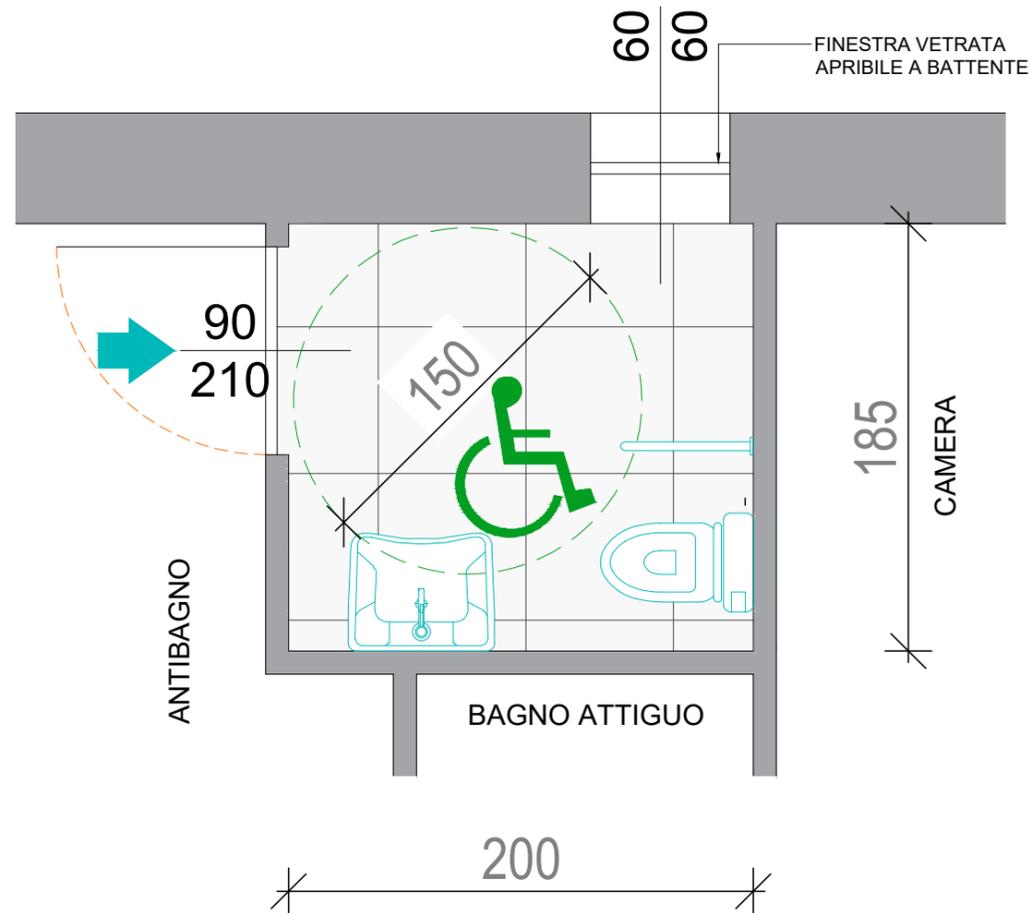

CAMERA TIPO

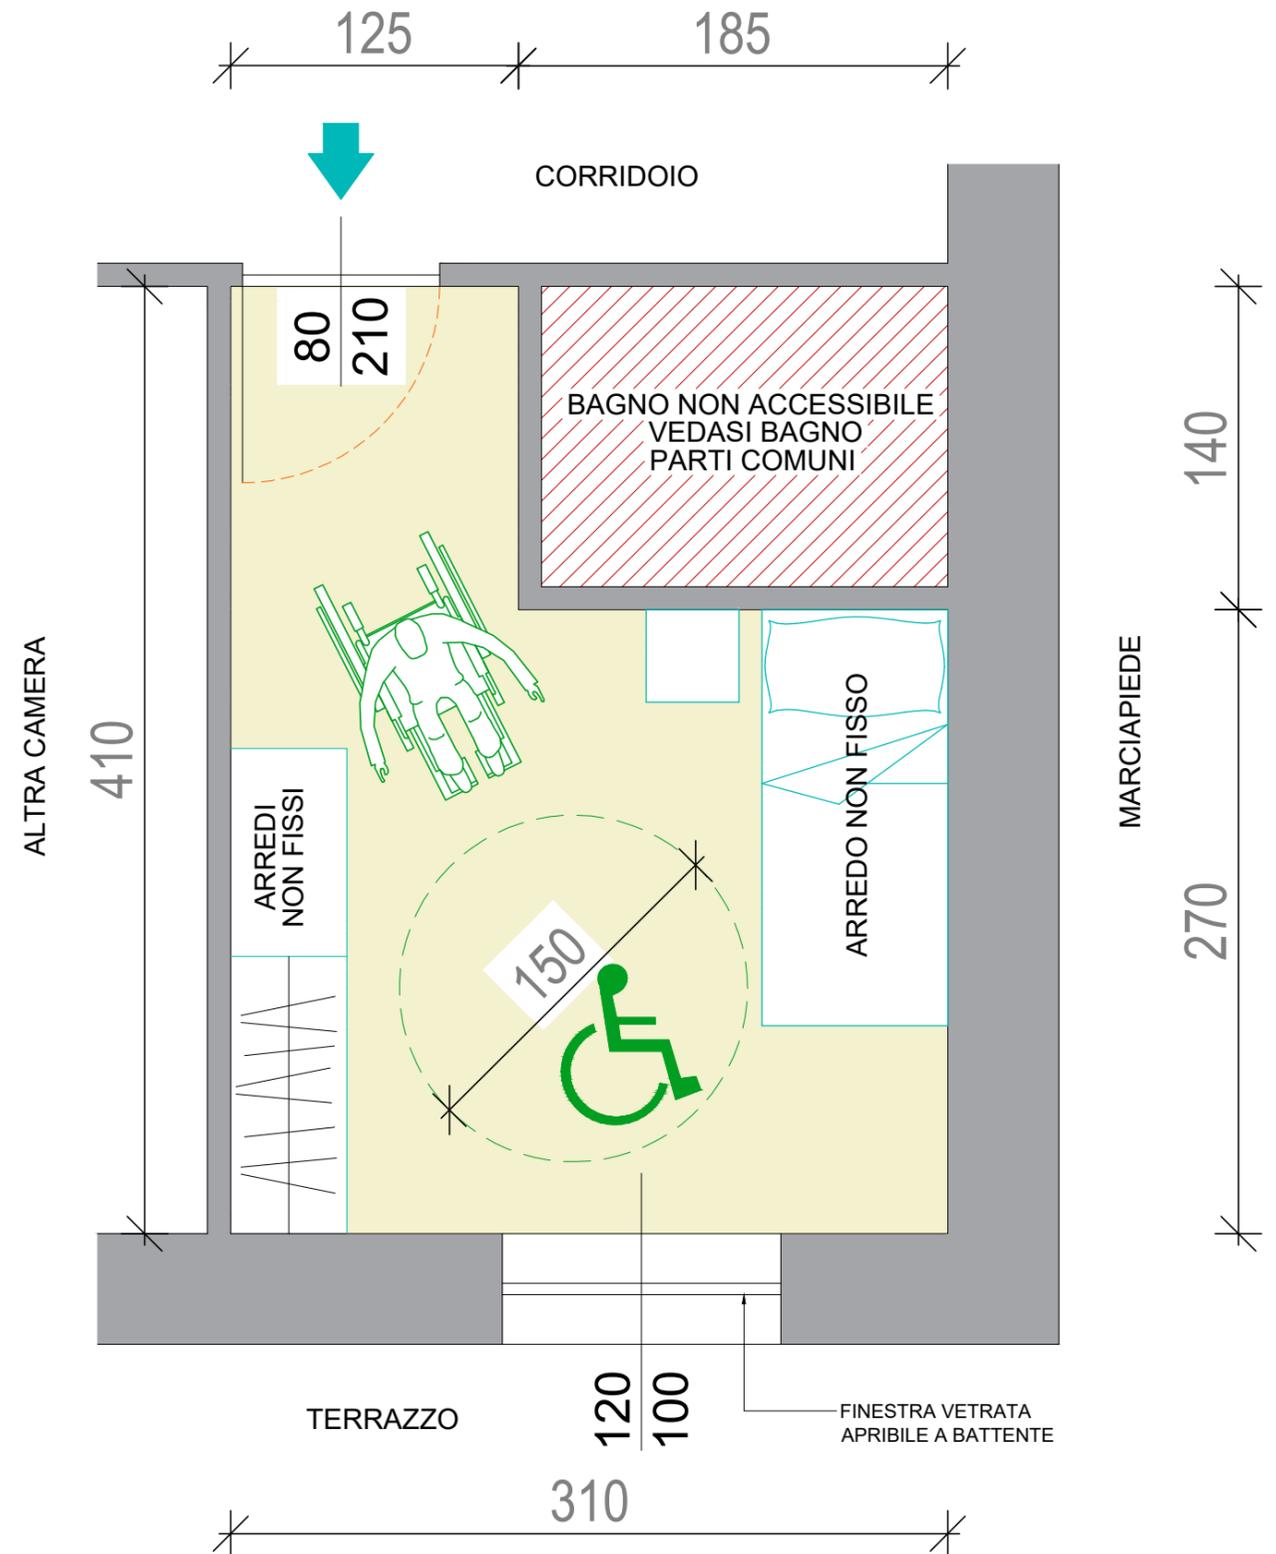

Progetto realizzato con il contributo della



Presidenza del Consiglio dei Ministri
Ministro per le disabilità

Région Autonome
Vallée d'Aoste



Regione Autonoma
Valle d'Aosta

PROGETTO "LO SCI PER TUTTE LE ABILITÀ"

CUP B59I22001900006 - CIG Z853AED095

Nome Attività : Rifugio Elena		Note
Comune di Courmayeur		
Via/Fraz. : Frazione Pré de Bard, Val Ferret		
Data Sopralluogo : 10/09/2023	Scala : 1:30	Dimensioni esterne carrozzina raffigurata : Larghezza 60 cm, Lunghezza 107 cm

PIANO TERRA