



PIANO PRIMO

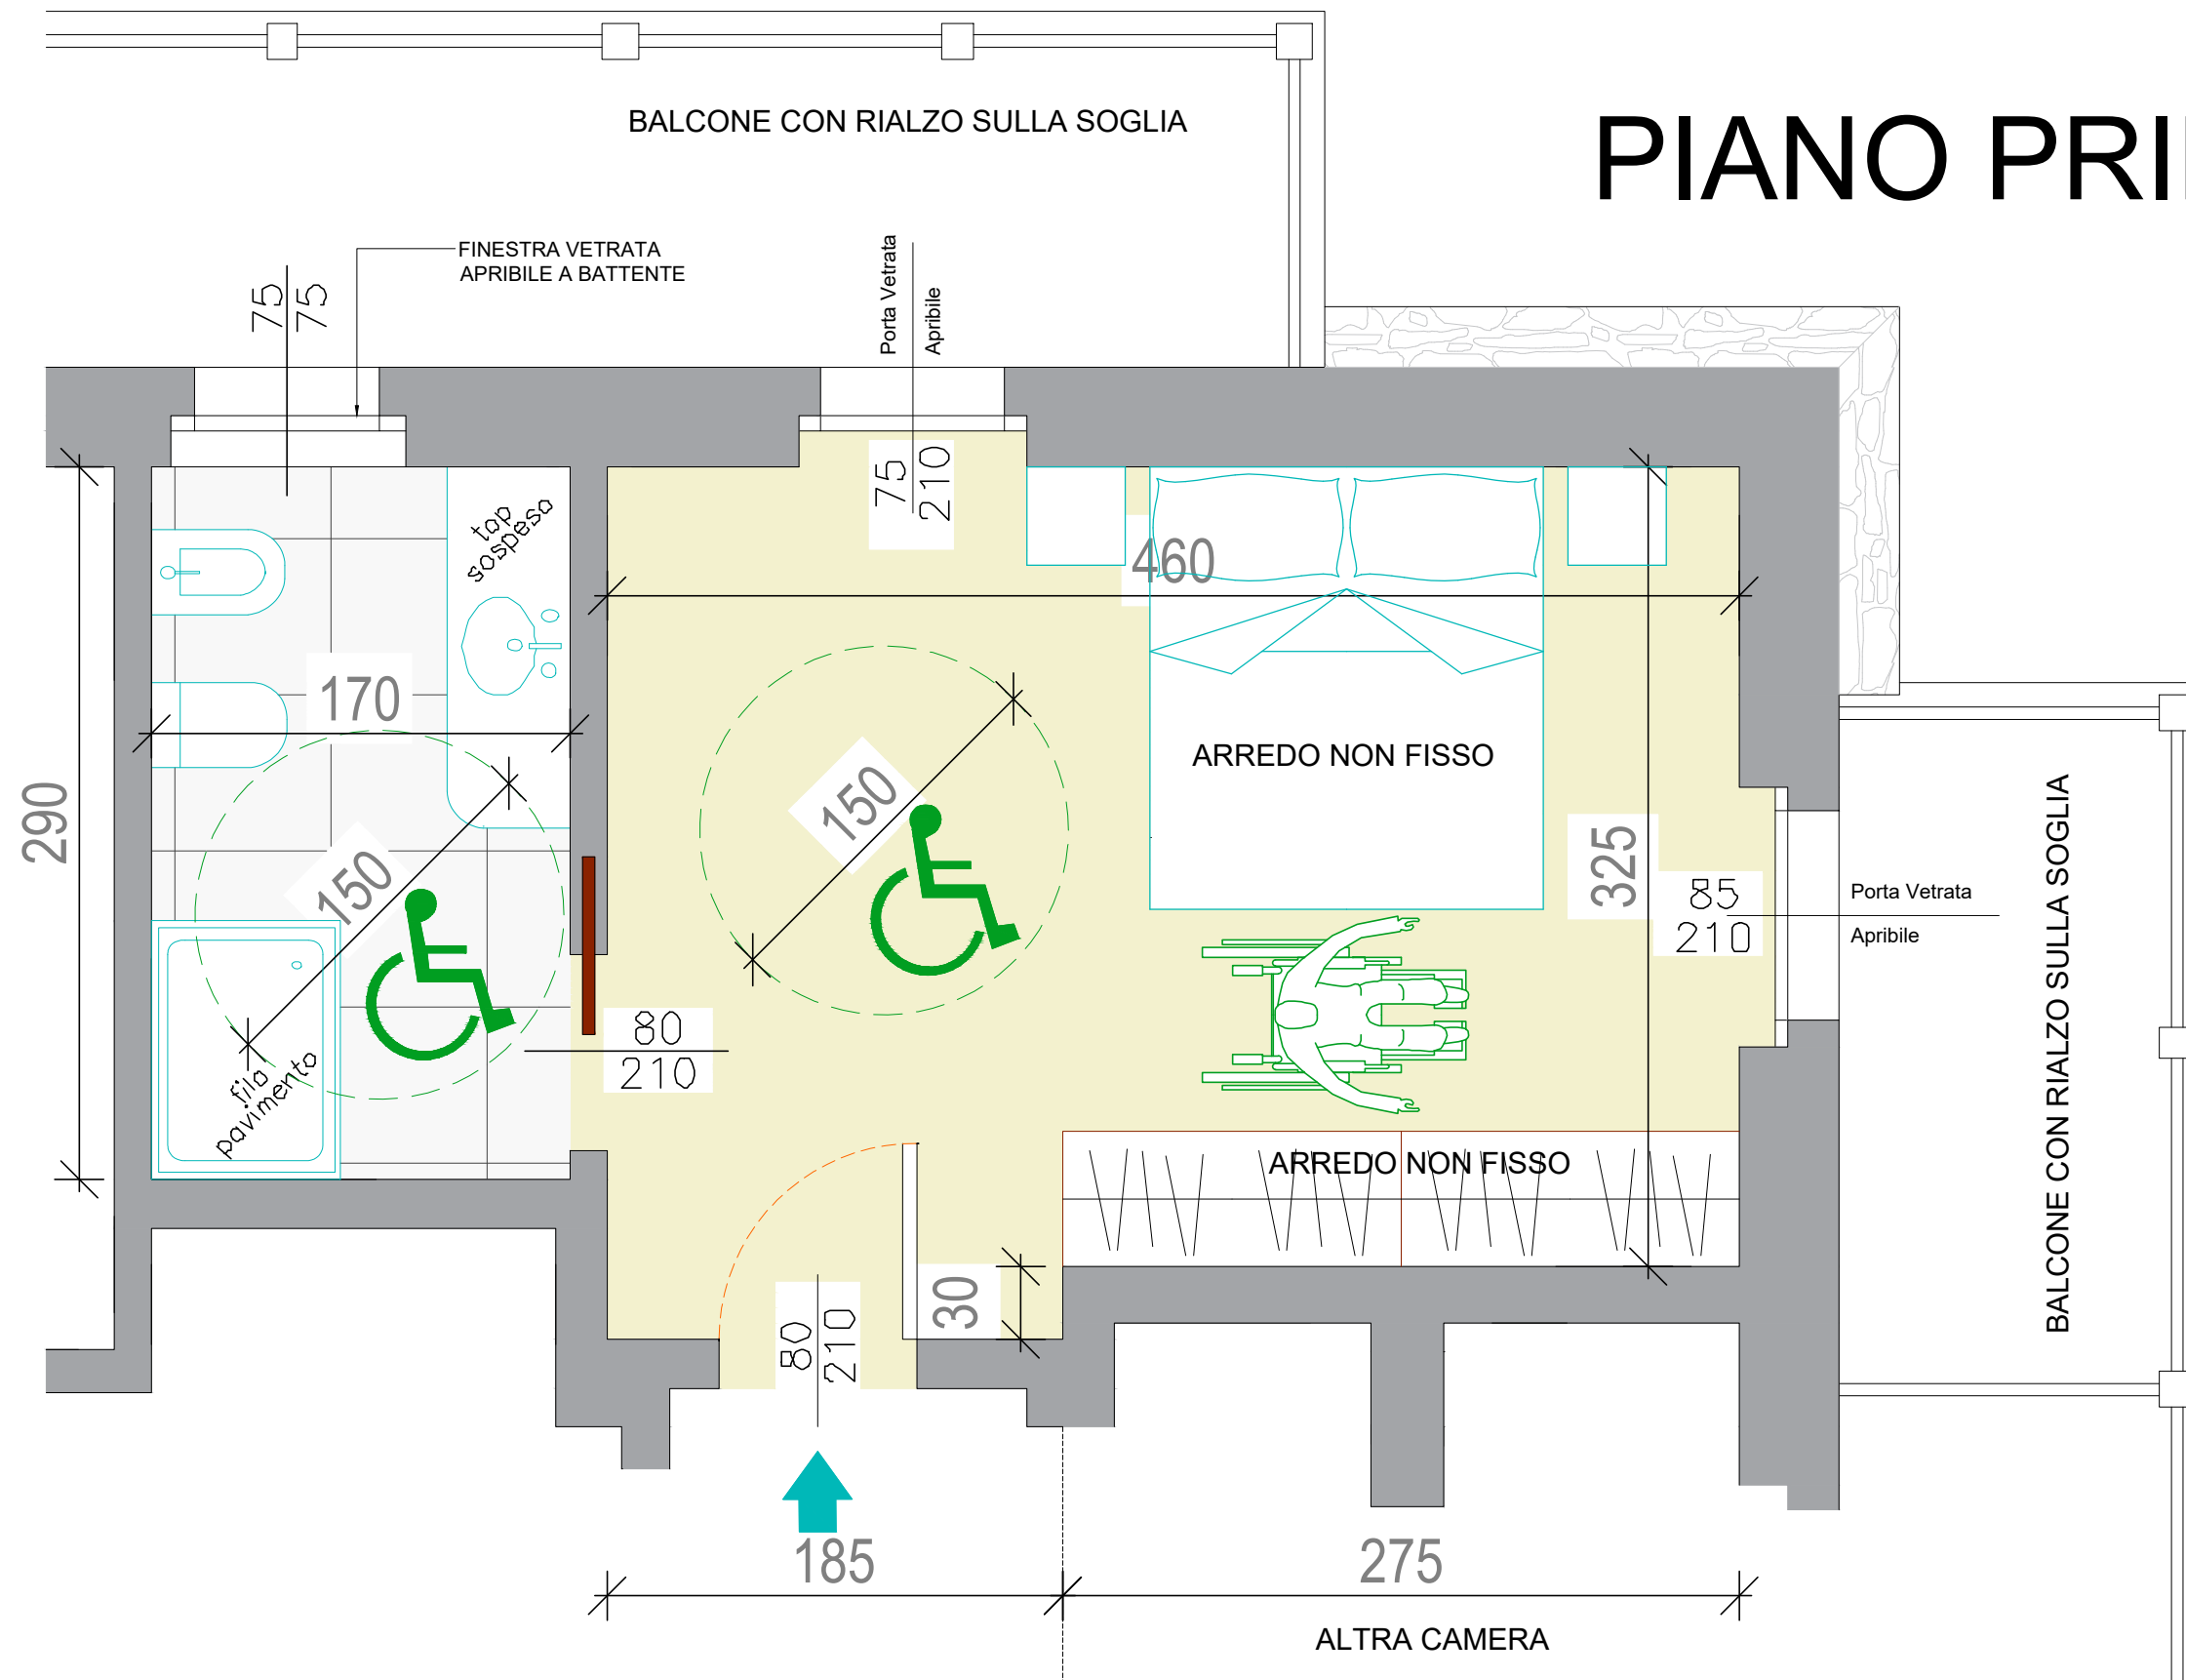

Progetto realizzato con il contributo della

 Presidenza del Consiglio dei Ministri
 Ministro per le disabilità

Région Autonome
 Vallée d'Aoste


 Regione Autonoma
 Valle d'Aosta

PROGETTO "LO SCI PER TUTTE LE ABILITÀ"

CUP B59I22001900006 - CIG Z853AED095

Nome Attività : Hotel Aigle		Note
Comune di Courmayeur		L'uscita verso il balcone presenta un dislivello negativo in corrispondenza della soglia del serramento (dislivello pari a 8 cm). Dimensioni esterne carrozzina raffigurata : Larghezza 60 cm, Lunghezza 107 cm
Via/Fraz. : Strada La Palud n° 5, Entrèves		
Data Sopralluogo : 17/10/2023	Scala : 1:30	

PIANO SECONDO

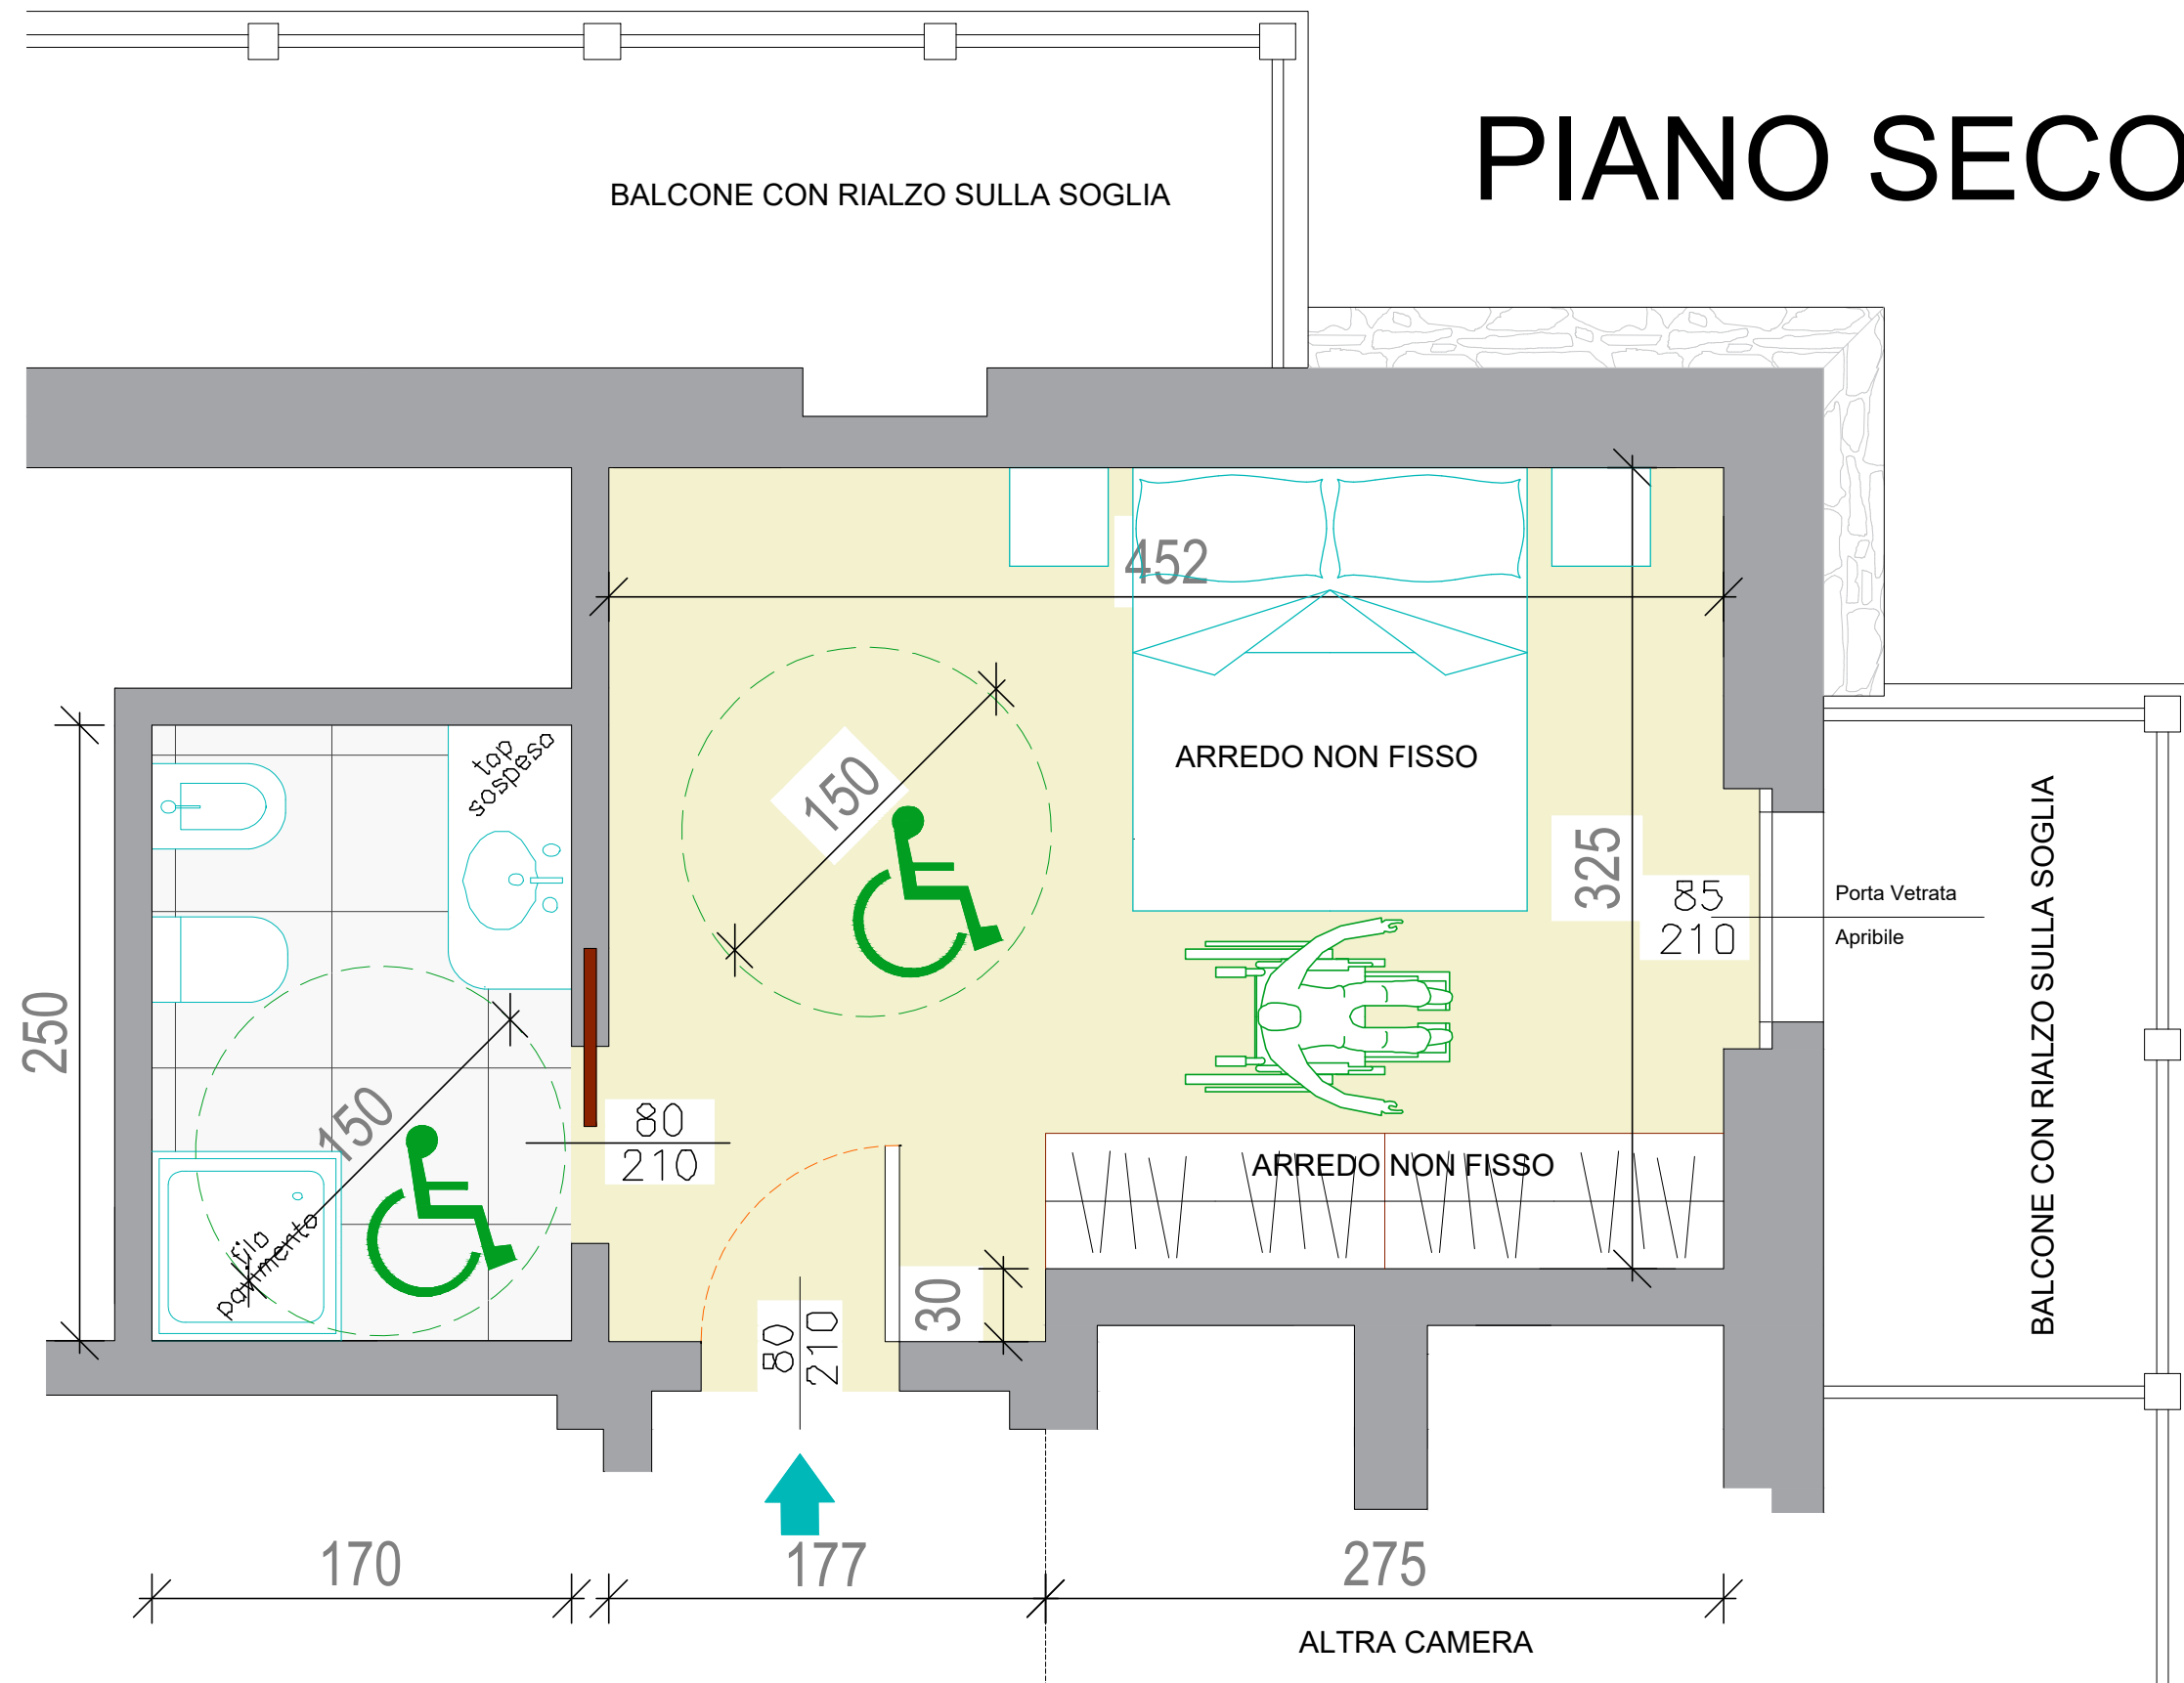

Progetto realizzato con il contributo della



Presidenza del Consiglio dei Ministri
Ministro per le disabilità



Région Autonome
Vallée d'Aoste
Regione Autonoma
Valle d'Aosta

PROGETTO "LO SCI PER TUTTE LE ABILITÀ"

CUP B59I22001900006 - CIG Z853AED095

Nome Attività : Hotel Aigle		Note
Comune di Courmayeur		L'uscita verso il balcone presenta un dislivello negativo in corrispondenza della soglia del serramento (dislivello pari a 8 cm). Dimensioni esterne carrozzina raffigurata : Larghezza 60 cm, Lunghezza 107 cm
Via/Fraz. : Strada La Palud n° 5, Entrèves		
Data Sopralluogo : 17/10/2023	Scala : 1:30	