


Progetto realizzato con il contributo della  
 Presidenza del Consiglio dei Ministri  
 Ministro per le disabilità



**PROGETTO "LO SCI PER TUTTE LE ABILITÀ"**  
 CUP B59I22001900006 - CIG Z853AED095

Nome Attività : Albergo Chalet-hotel Svizzero		Note
Comune di Courmayeur		Dimensioni esterne carrozzina raffigurata : Larghezza 60 cm, Lunghezza 107 cm
Via/Fraz. : Strada Statale 26 n° 11		
Data Sopralluogo : 27/10/2023	Scala : 1:30	

# PIANO TERRA

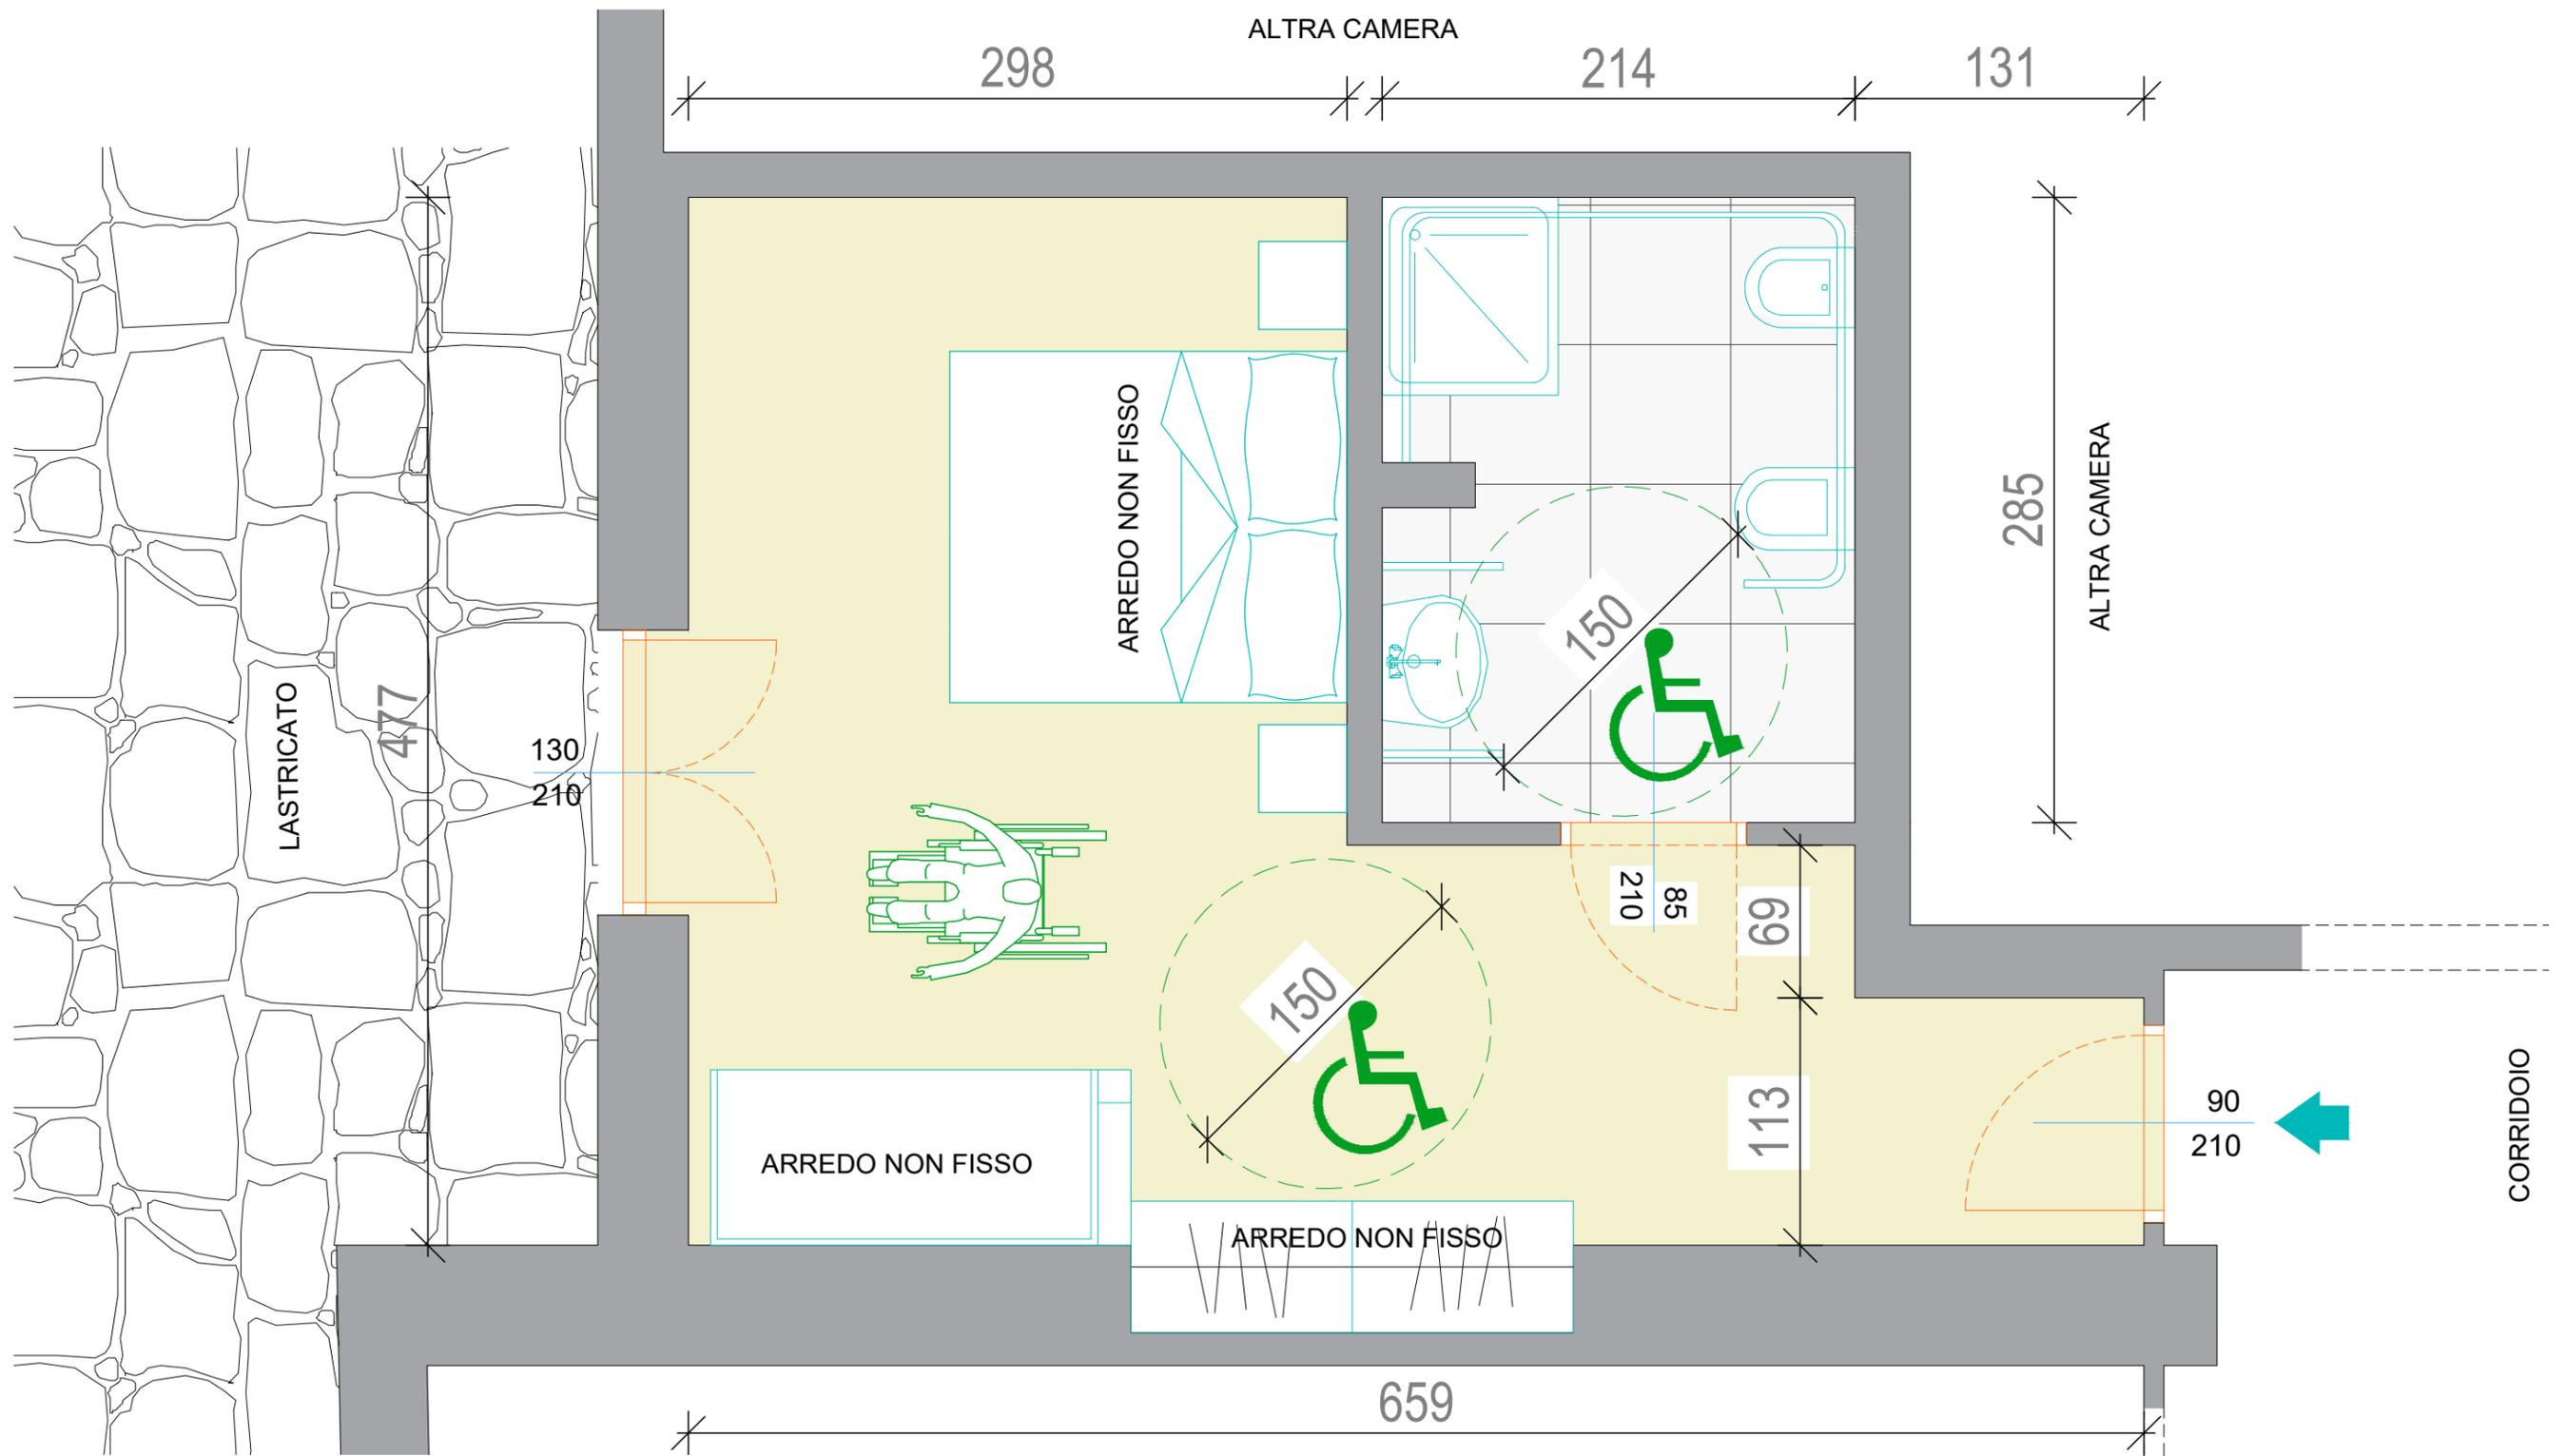

Progetto realizzato con il contributo della



Presidenza del Consiglio dei Ministri  
Ministro per le disabilità



**PROGETTO "LO SCI PER TUTTE LE ABILITÀ"**

CUP B59I22001900006 - CIG Z853AED095

Nome Attività : Albergo Chalet-hotel Svizzero	Note
Comune di Courmayeur	
Via/Fraz. : Strada Statale 26 n° 11	
Data Sopralluogo : 27/10/2023	Dimensioni esterne carrozzina raffigurata : Larghezza 60 cm, Lunghezza 107 cm
Scala : 1:30	

**PIANO TERRA**