


Progetto realizzato con il contributo della  
 Presidenza del Consiglio dei Ministri  
 Ministro per le disabilità



**PROGETTO "LO SCI PER TUTTE LE ABILITÀ"**  
 CUP B59I22001900006 - CIG Z853AED095

Nome Attività : Hotel Lo Scoiattolo	Comune di Courmayeur	Via/Fraz. : Viale Monte Bianco n° 50	Data Sopralluogo : 06/11/2023	Scala : 1:30	Note
					Dimensioni esterne carrozzina raffigurata : Larghezza 60 cm, Lunghezza 107 cm

# PIANO RIALZATO

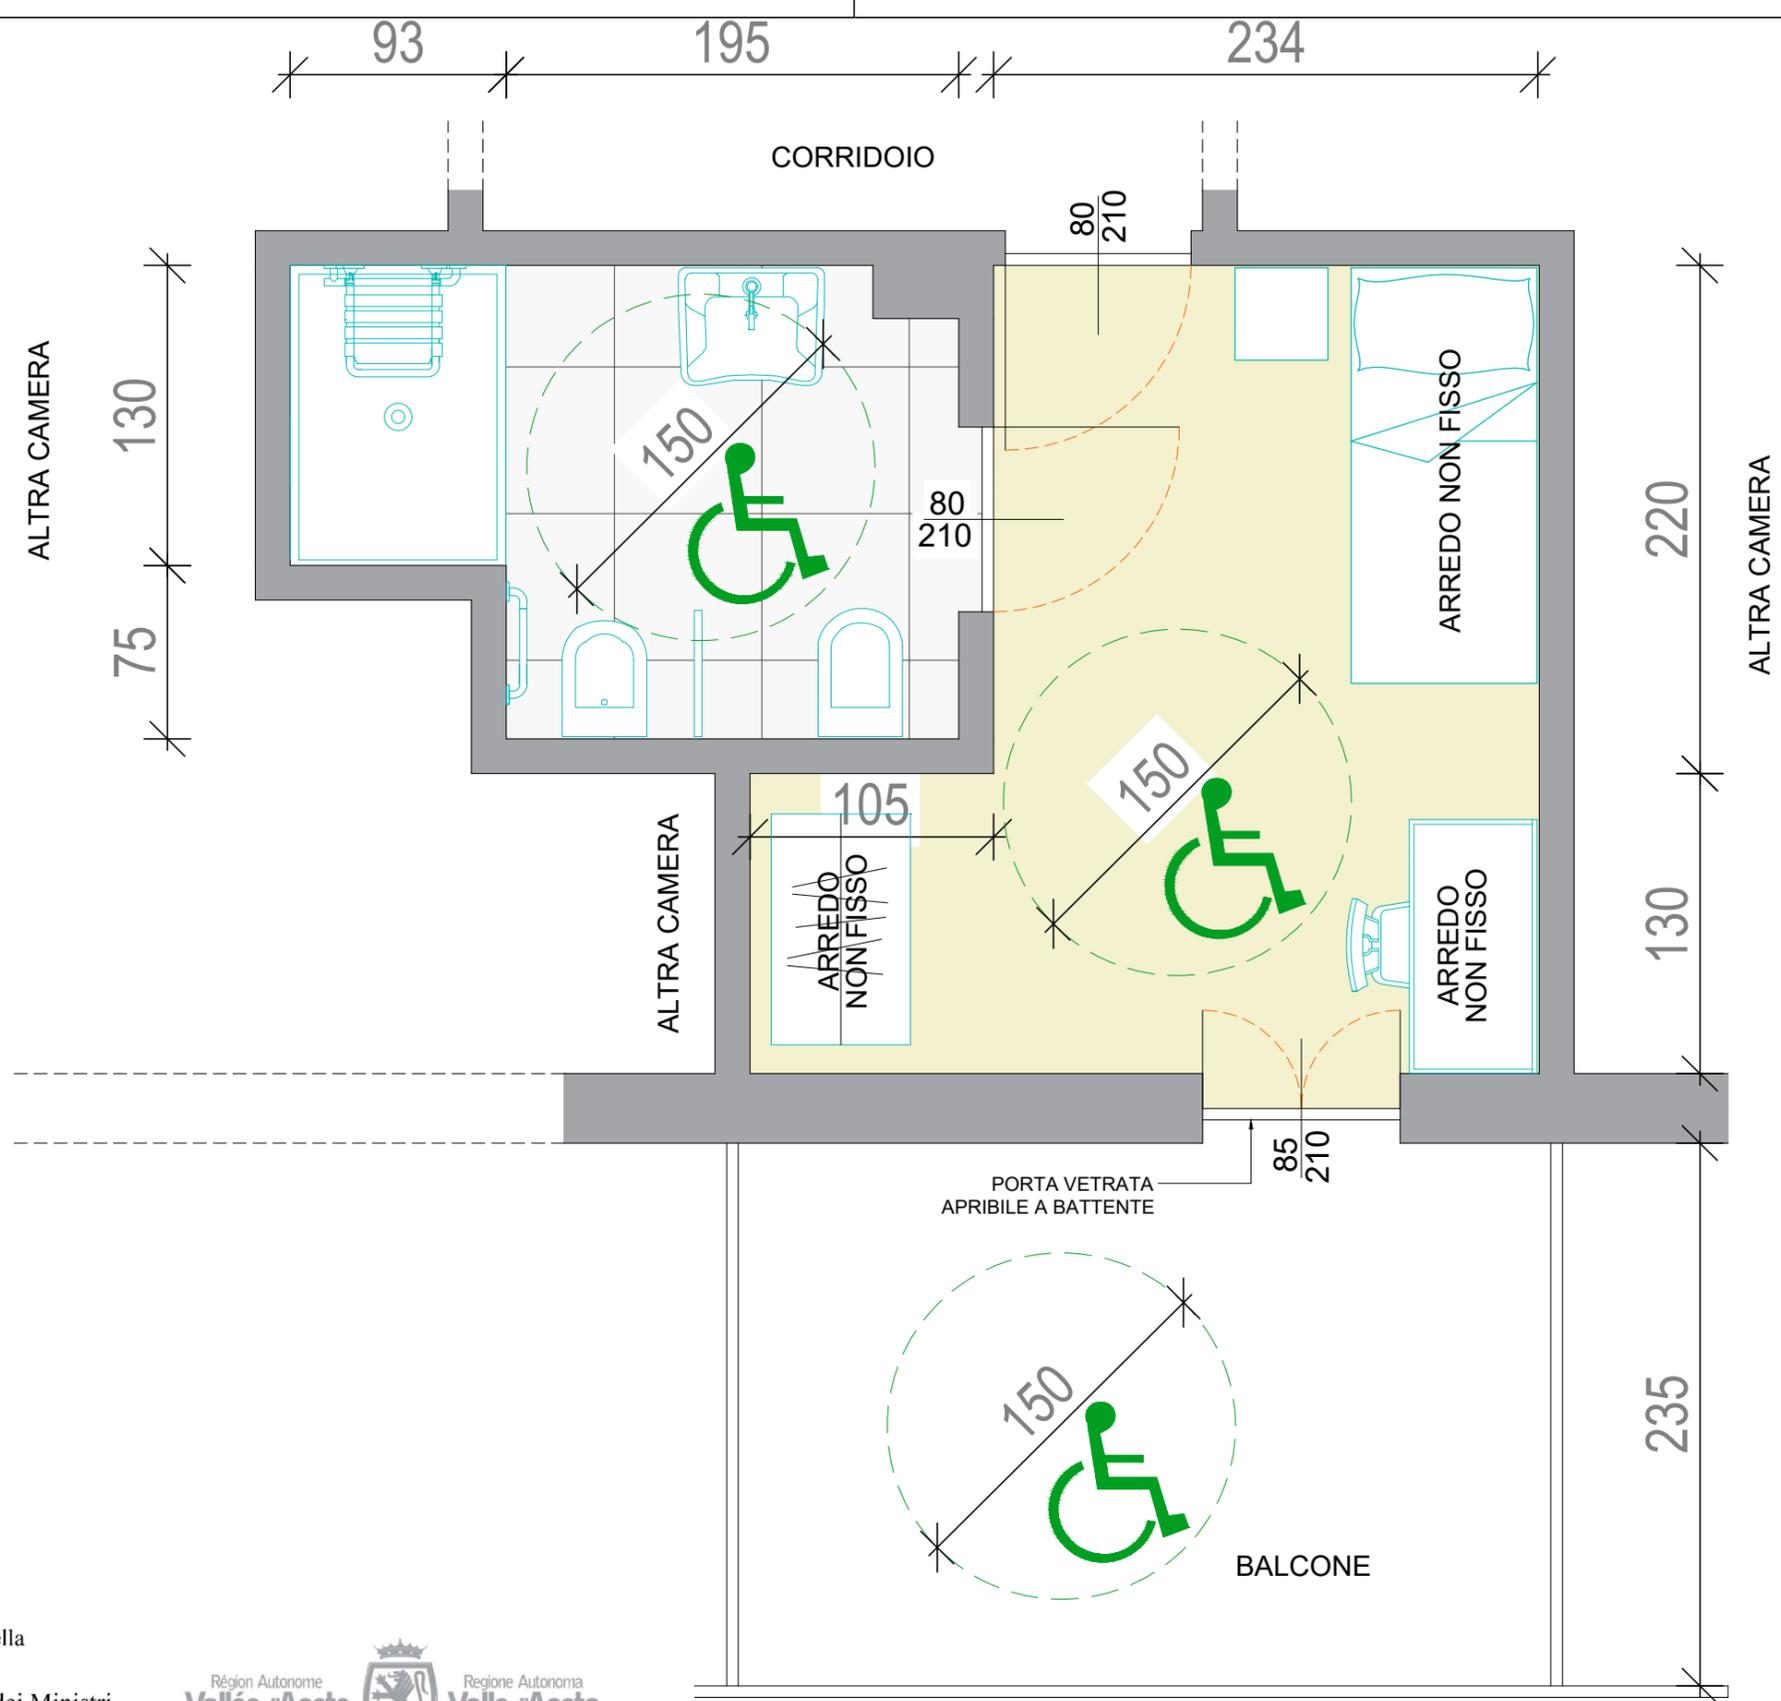

Progetto realizzato con il contributo della  
 Presidenza del Consiglio dei Ministri  
 Ministro per le disabilità

Région Autonome  
 Vallée d'Aoste  Regione Autonoma  
 Valle d'Aosta

**PROGETTO "LO SCI PER TUTTE LE ABILITÀ"**  
 CUP B59I22001900006 - CIG Z853AED095

Nome Attività : Hotel Lo Scoiattolo	Note
Comune di Courmayeur	Dimensioni esterne carrozzina raffigurata : Larghezza 60 cm, Lunghezza 107 cm
Via/Fraz. : Viale Monte Bianco n° 50	
Data Sopralluogo : 06/11/2023	
Scala : 1:30	

# PIANO RIALZATO