


# PIANO TERRA

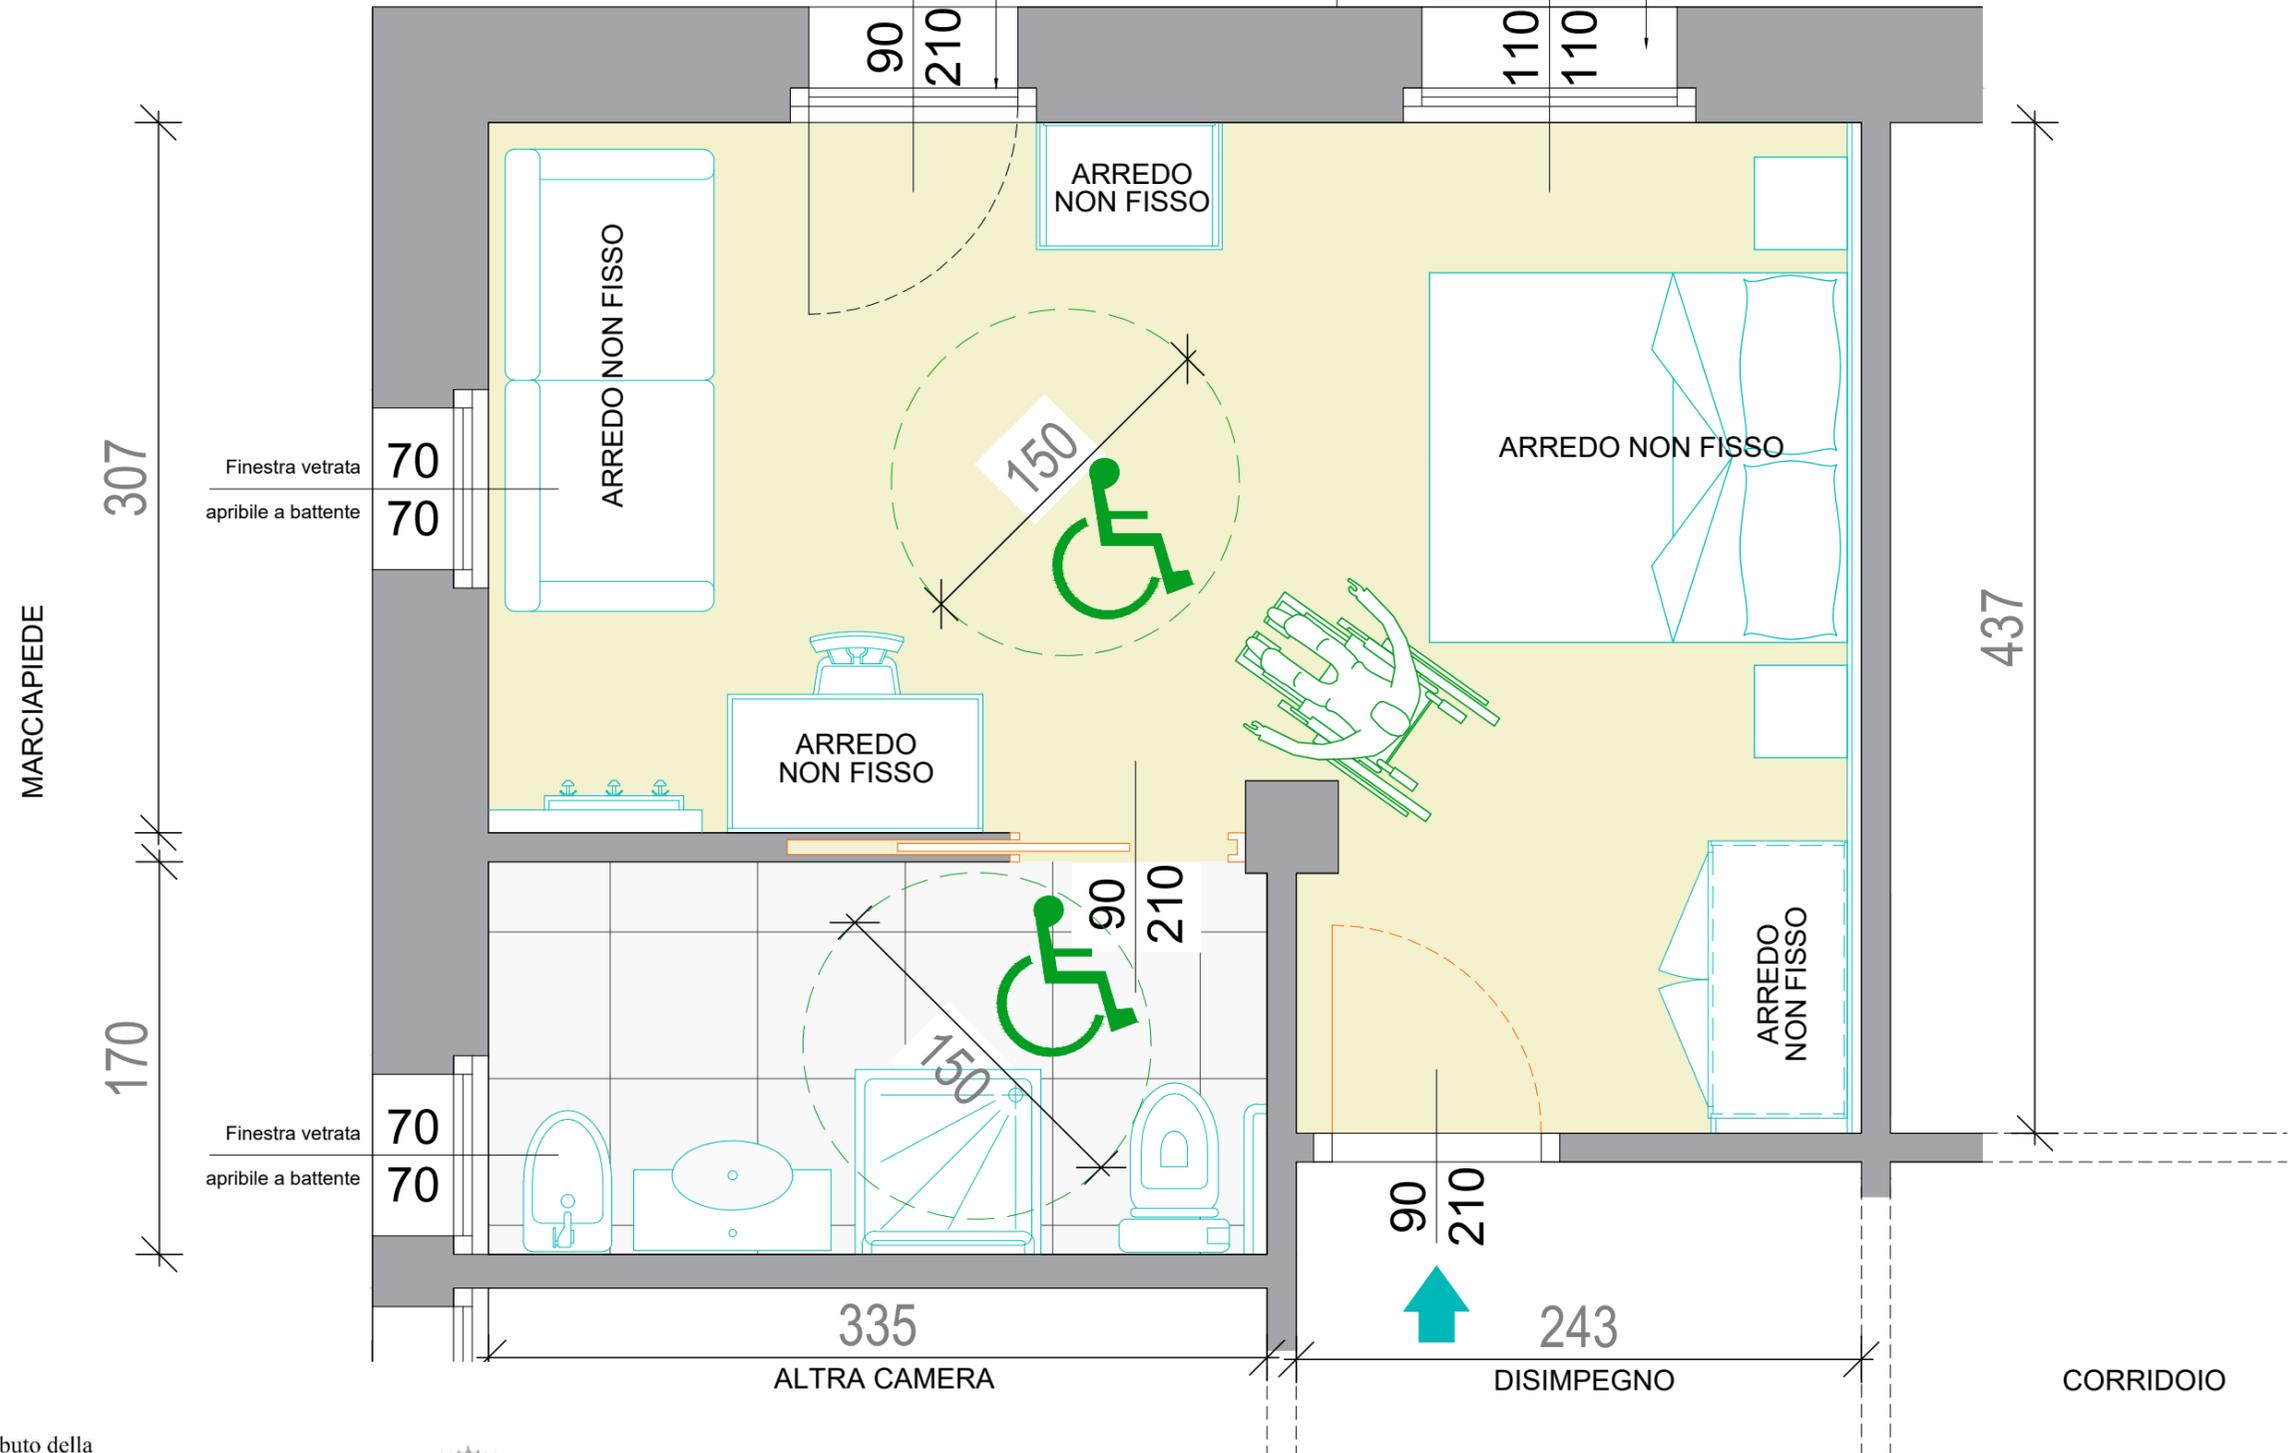

Progetto realizzato con il contributo della  
 Presidenza del Consiglio dei Ministri  
 Ministro per le disabilità




## PROGETTO "LO SCI PER TUTTE LE ABILITÀ"

CUP B59I22001900006 - CIG Z853AED095

Nome Attività : Albergo La Chance	Note
Comune di Gressan	
Via/Fraz. : Località Chacard n° 5, Pila	
Data Sopralluogo : 19/10/2023	Scale : 1:30
	Dimensioni esterne carrozzina raffigurata : Larghezza 60 cm, Lunghezza 107 cm

# PIANO TERRA

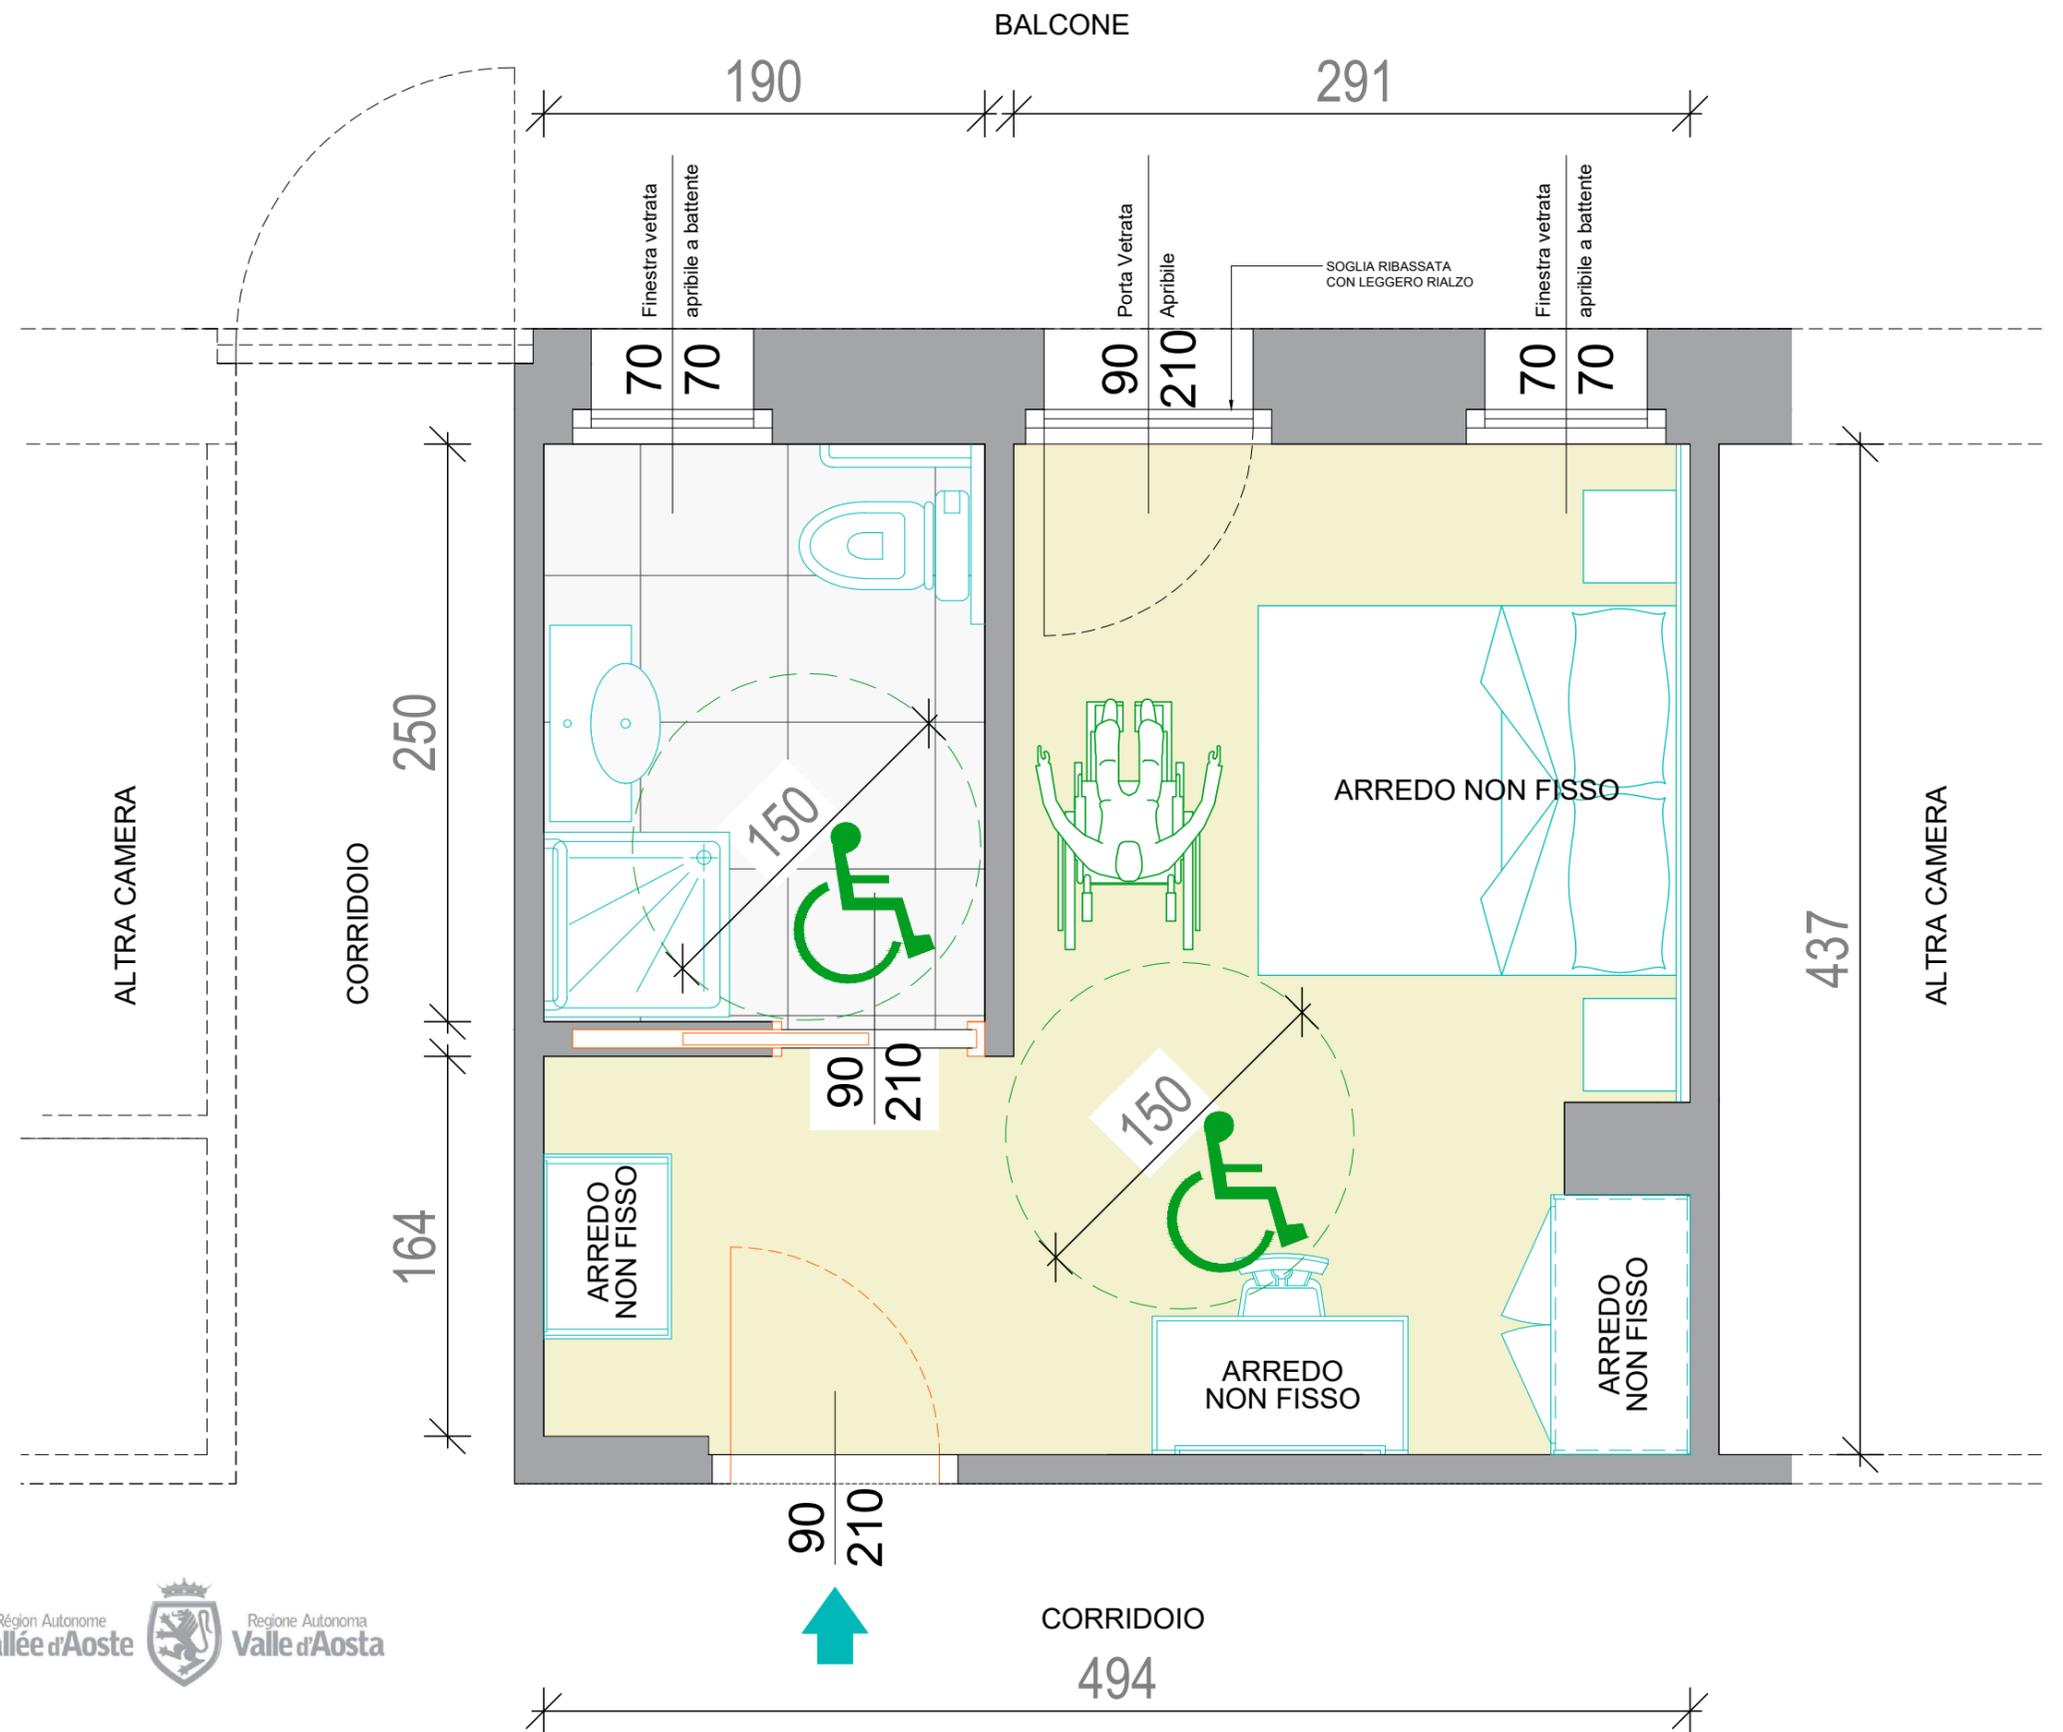

Progetto realizzato con il contributo della  
 Presidenza del Consiglio dei Ministri  
 Ministro per le disabilità

Région Autonome  
 Vallée d'Aoste  
 Regione Autonoma  
 Valle d'Aosta

## PROGETTO "LO SCI PER TUTTE LE ABILITÀ"

CUP B59I22001900006 - CIG Z853AED095

Nome Attività : Albergo La Chance	Note
Comune di Gressan	
Via/Fraz. : Località Chacard n° 5, Pila	
Data Sopralluogo : 19/10/2023	Dimensioni esterne carrozzina raffigurata : Larghezza 60 cm, Lunghezza 107 cm
Scala : 1:30	