


# CAMERA

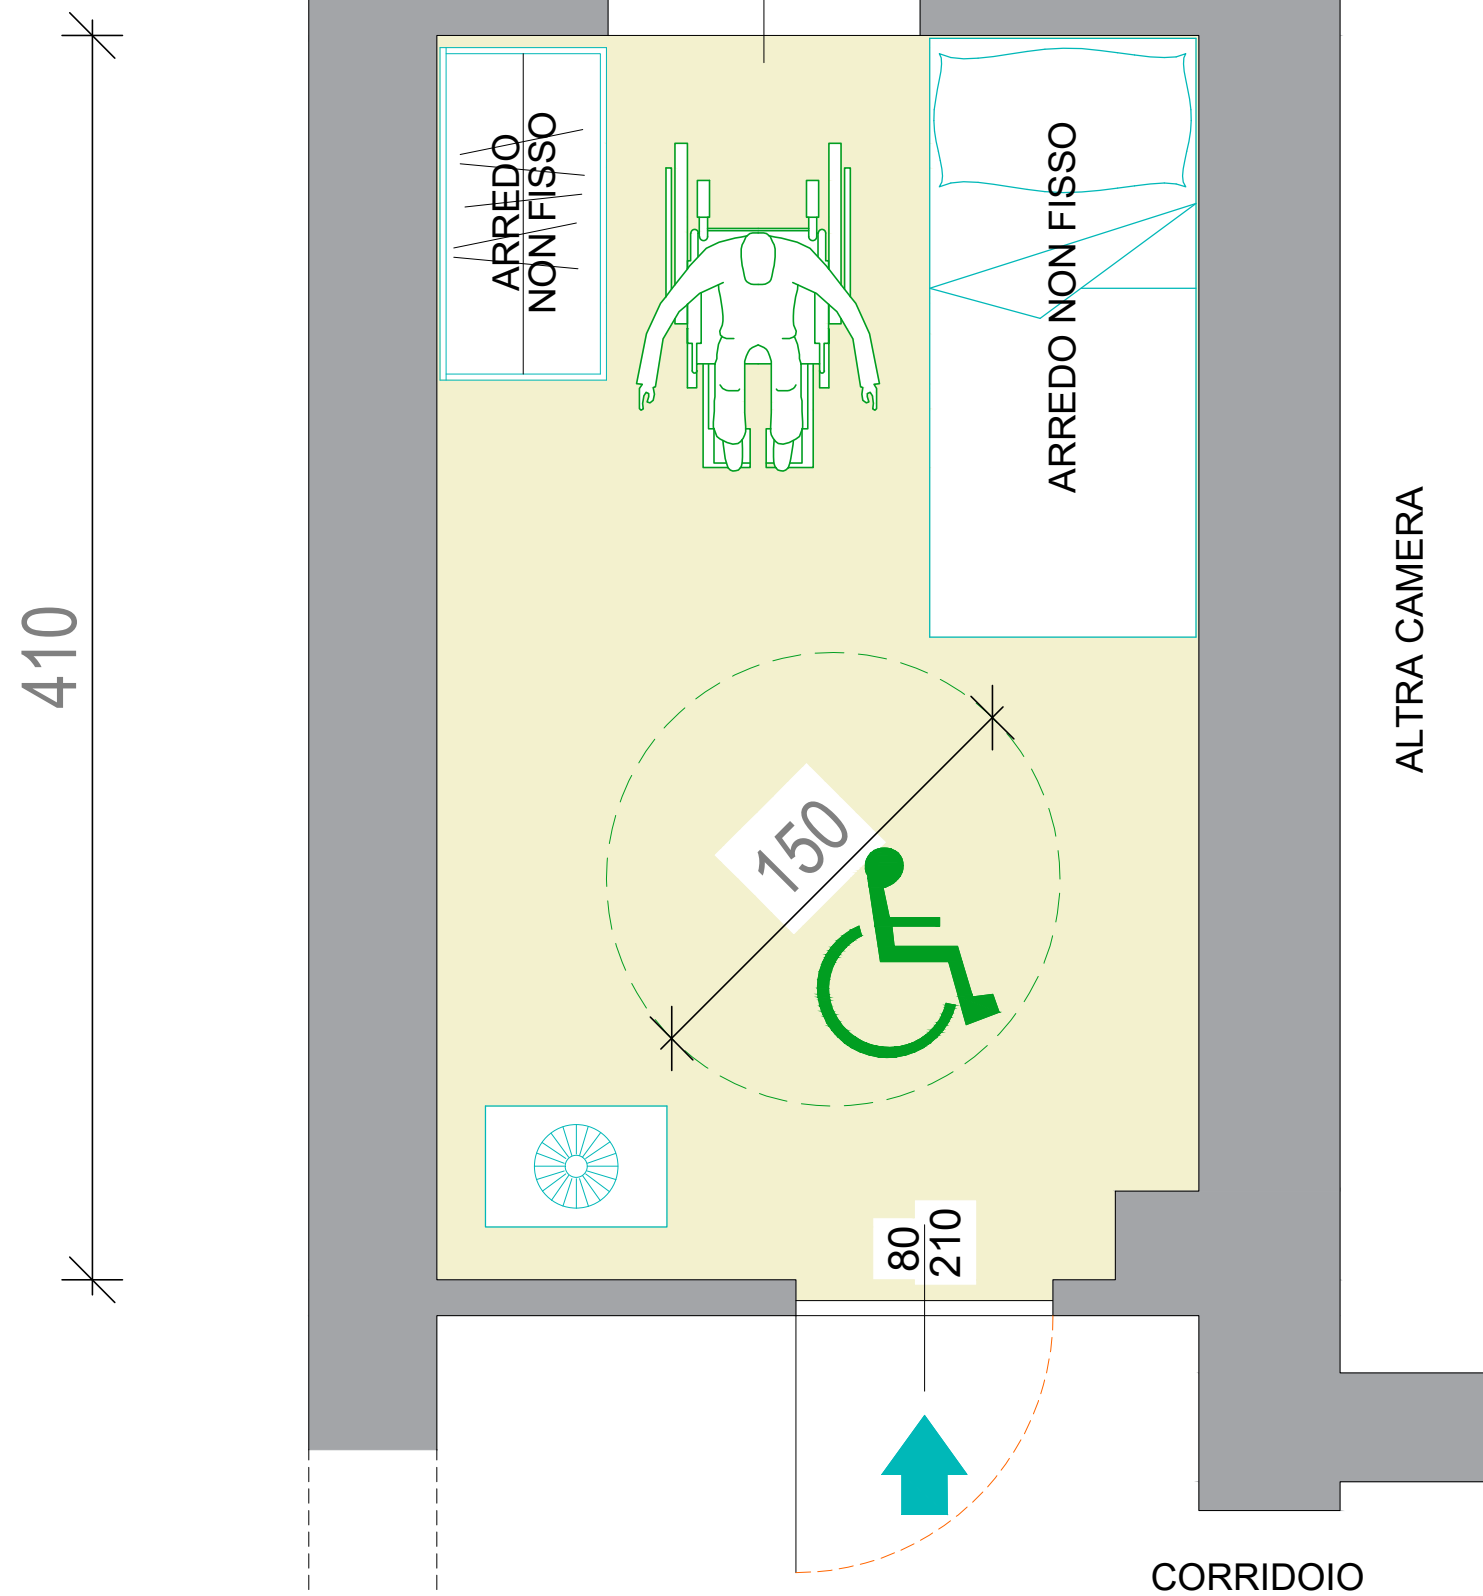

# PIANO PRIMO


Progetto realizzato con il contributo della  
 Presidenza del Consiglio dei Ministri  
 Ministro per le disabilità




## PROGETTO "LO SCI PER TUTTE LE ABILITÀ"

CUP B59I22001900006 - CIG Z853AED095

Nome Attività : Ostello di Lignan		Note
Comune di Nus		
Via/Fraz. : Frazione Lignan n° 38		
Data Sopralluogo : 25/10/2023	Scala : 1:25	Dimensioni esterne carrozzina raffigurata : Larghezza 60 cm, Lunghezza 107 cm

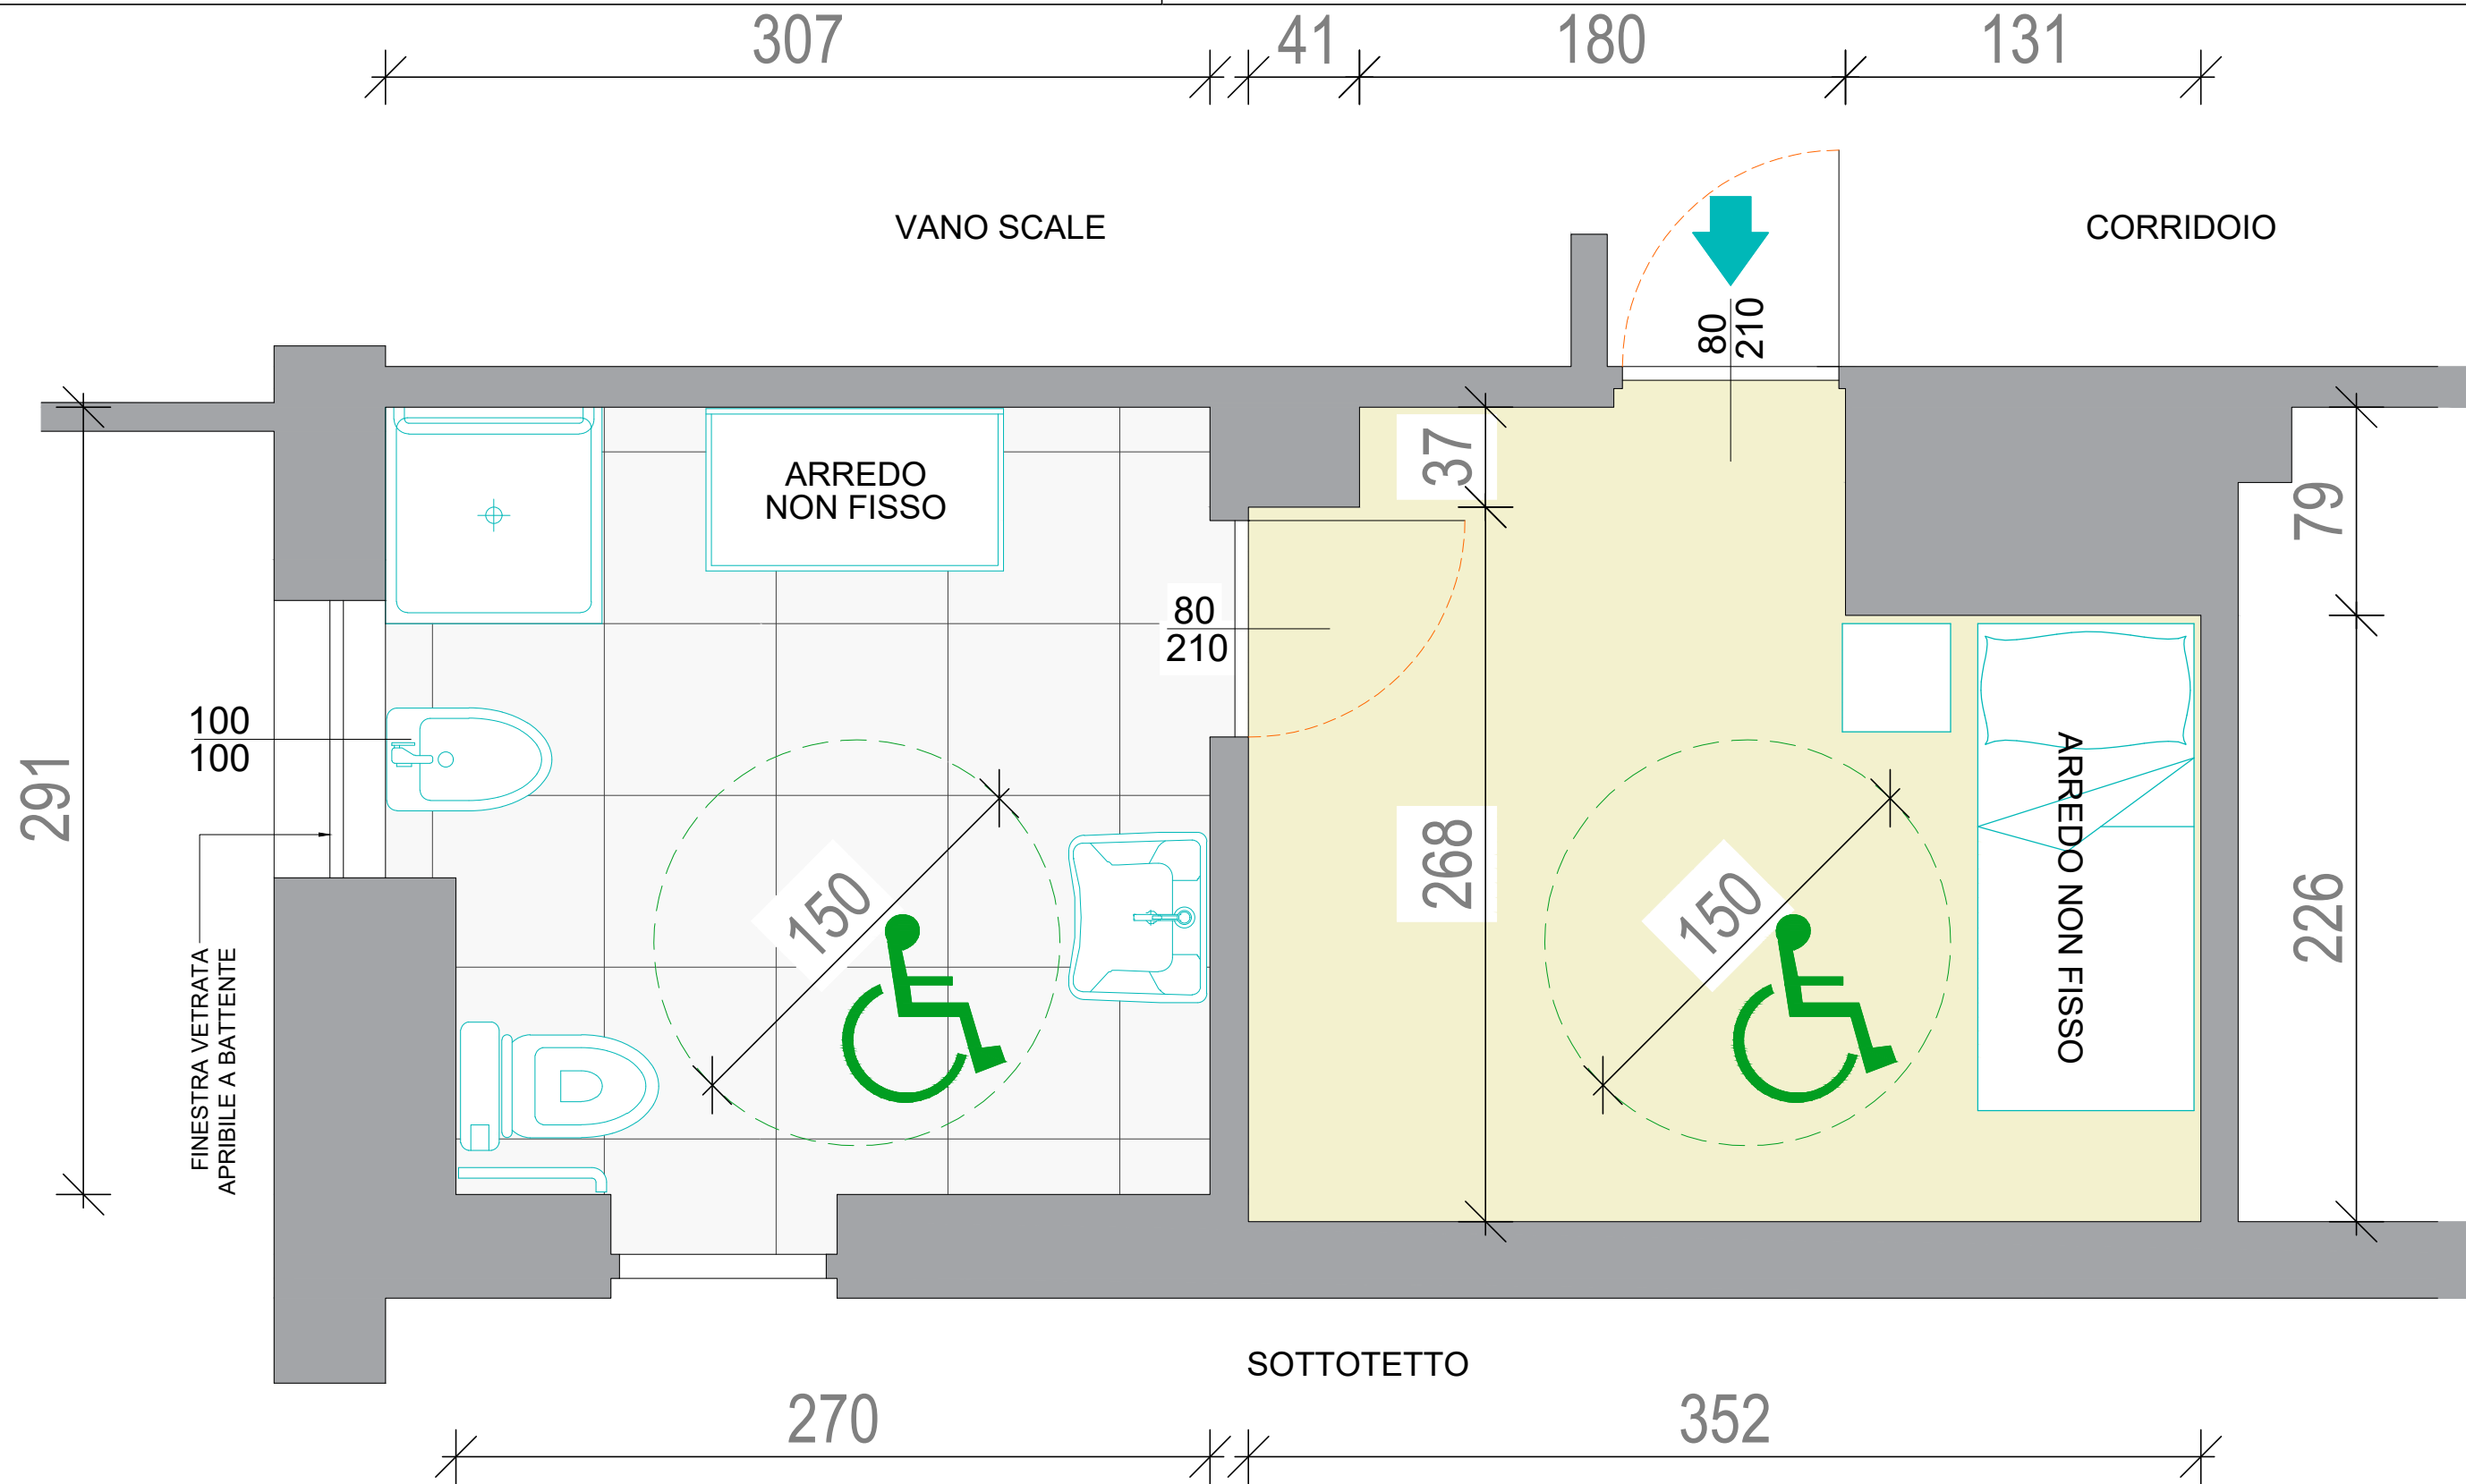

Progetto realizzato con il contributo della  
 Presidenza del Consiglio dei Ministri  
 Ministro per le disabilità

Région Autonome  
 Vallée d'Aoste  
 Regione Autonoma  
 Valle d'Aosta

**PROGETTO "LO SCI PER TUTTE LE ABILITÀ"**  
 CUP B59I22001900006 - CIG Z853AED095

Nome Attività : Ostello di Lignan		Note
Comune di Nus		Dimensioni esterne carrozzina raffigurata : Larghezza 60 cm, Lunghezza 107 cm
Via/Fraz. : Frazione Lignan n° 38		
Data Sopralluogo : 25/10/2023	Scala : 1:25	

# PIANO SECONDO