


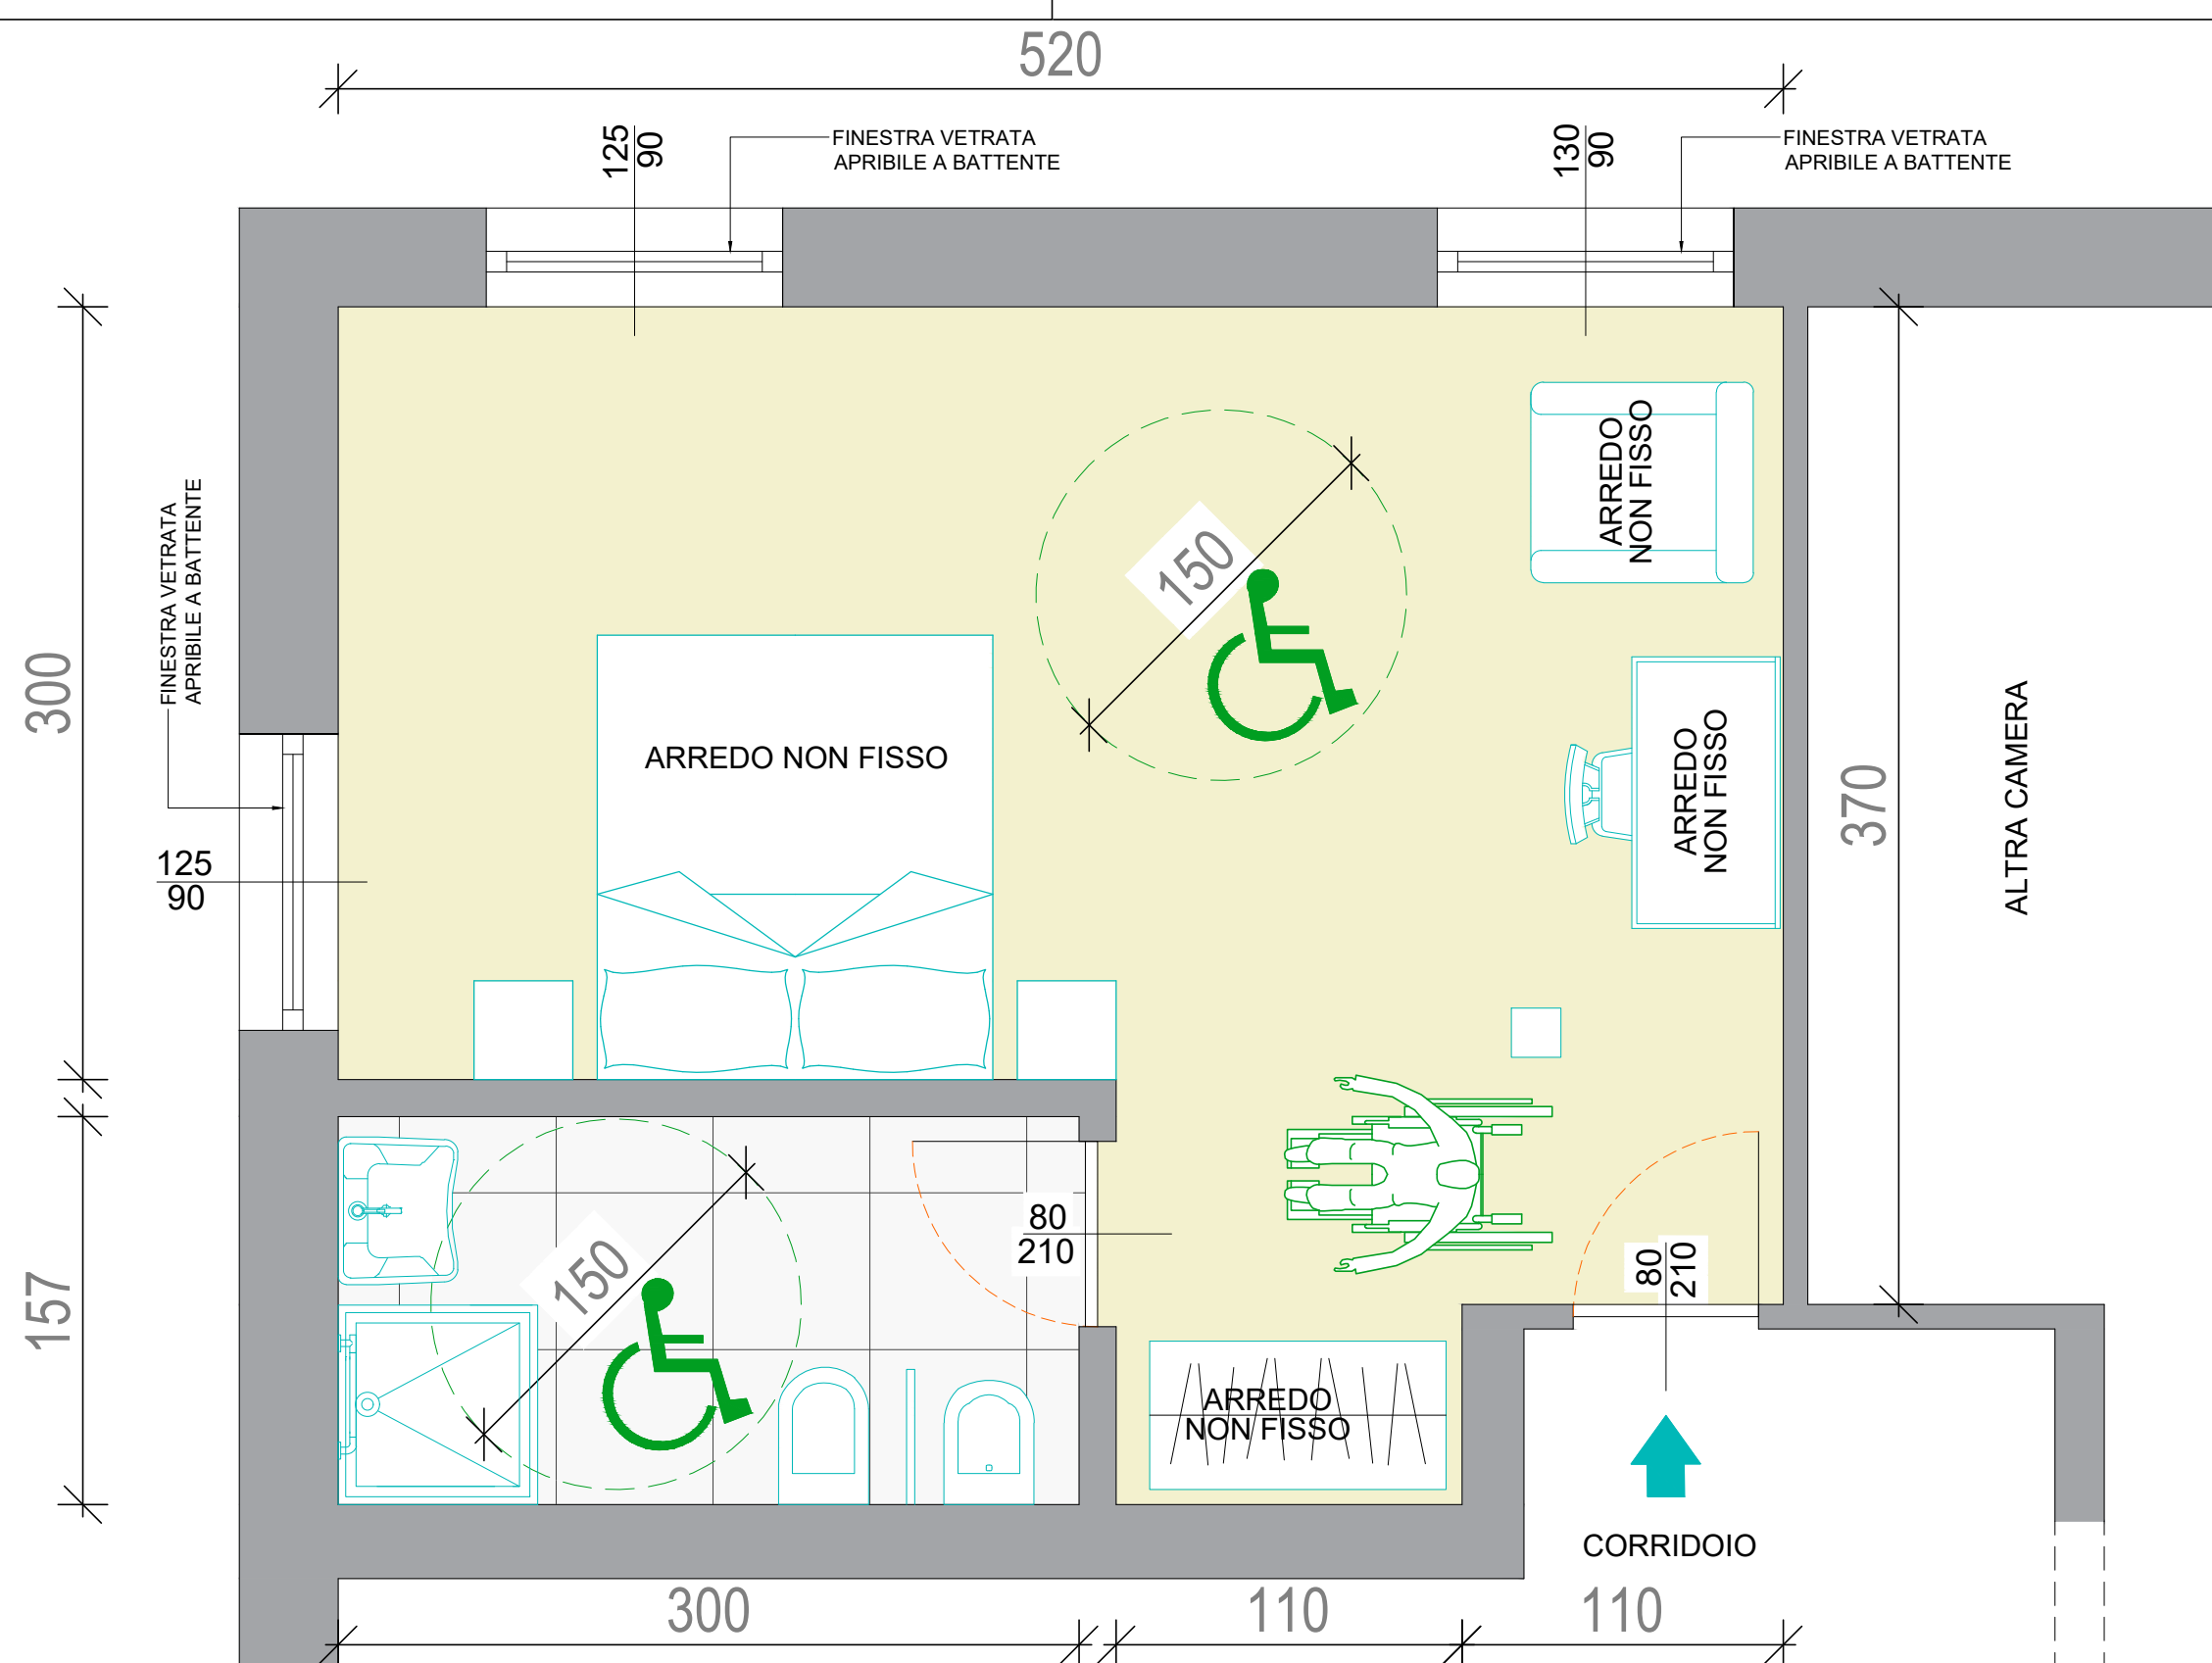


Progetto realizzato con il contributo della
 Presidenza del Consiglio dei Ministri
Ministro per le disabilità

Région Autonome
Vallée d'Aoste
Regione Autonoma
Valle d'Aosta

PROGETTO "LO SCI PER TUTTE LE ABILITÀ"
CUP B59I22001900006 - CIG Z853AED095

Nome Attività : Hotel Gran Baita	Note
Comune di Gressoney Saint-Jean	
Via/Fraz. : Strada Castello Savoia n° 26, Località Gressmatten	
Data Sopralluogo : 07/12/2023	
Scala : 1:30	Dimensioni esterne carrozzina raffigurata : Larghezza 60 cm, Lunghezza 107 cm

PIANO PRIMO

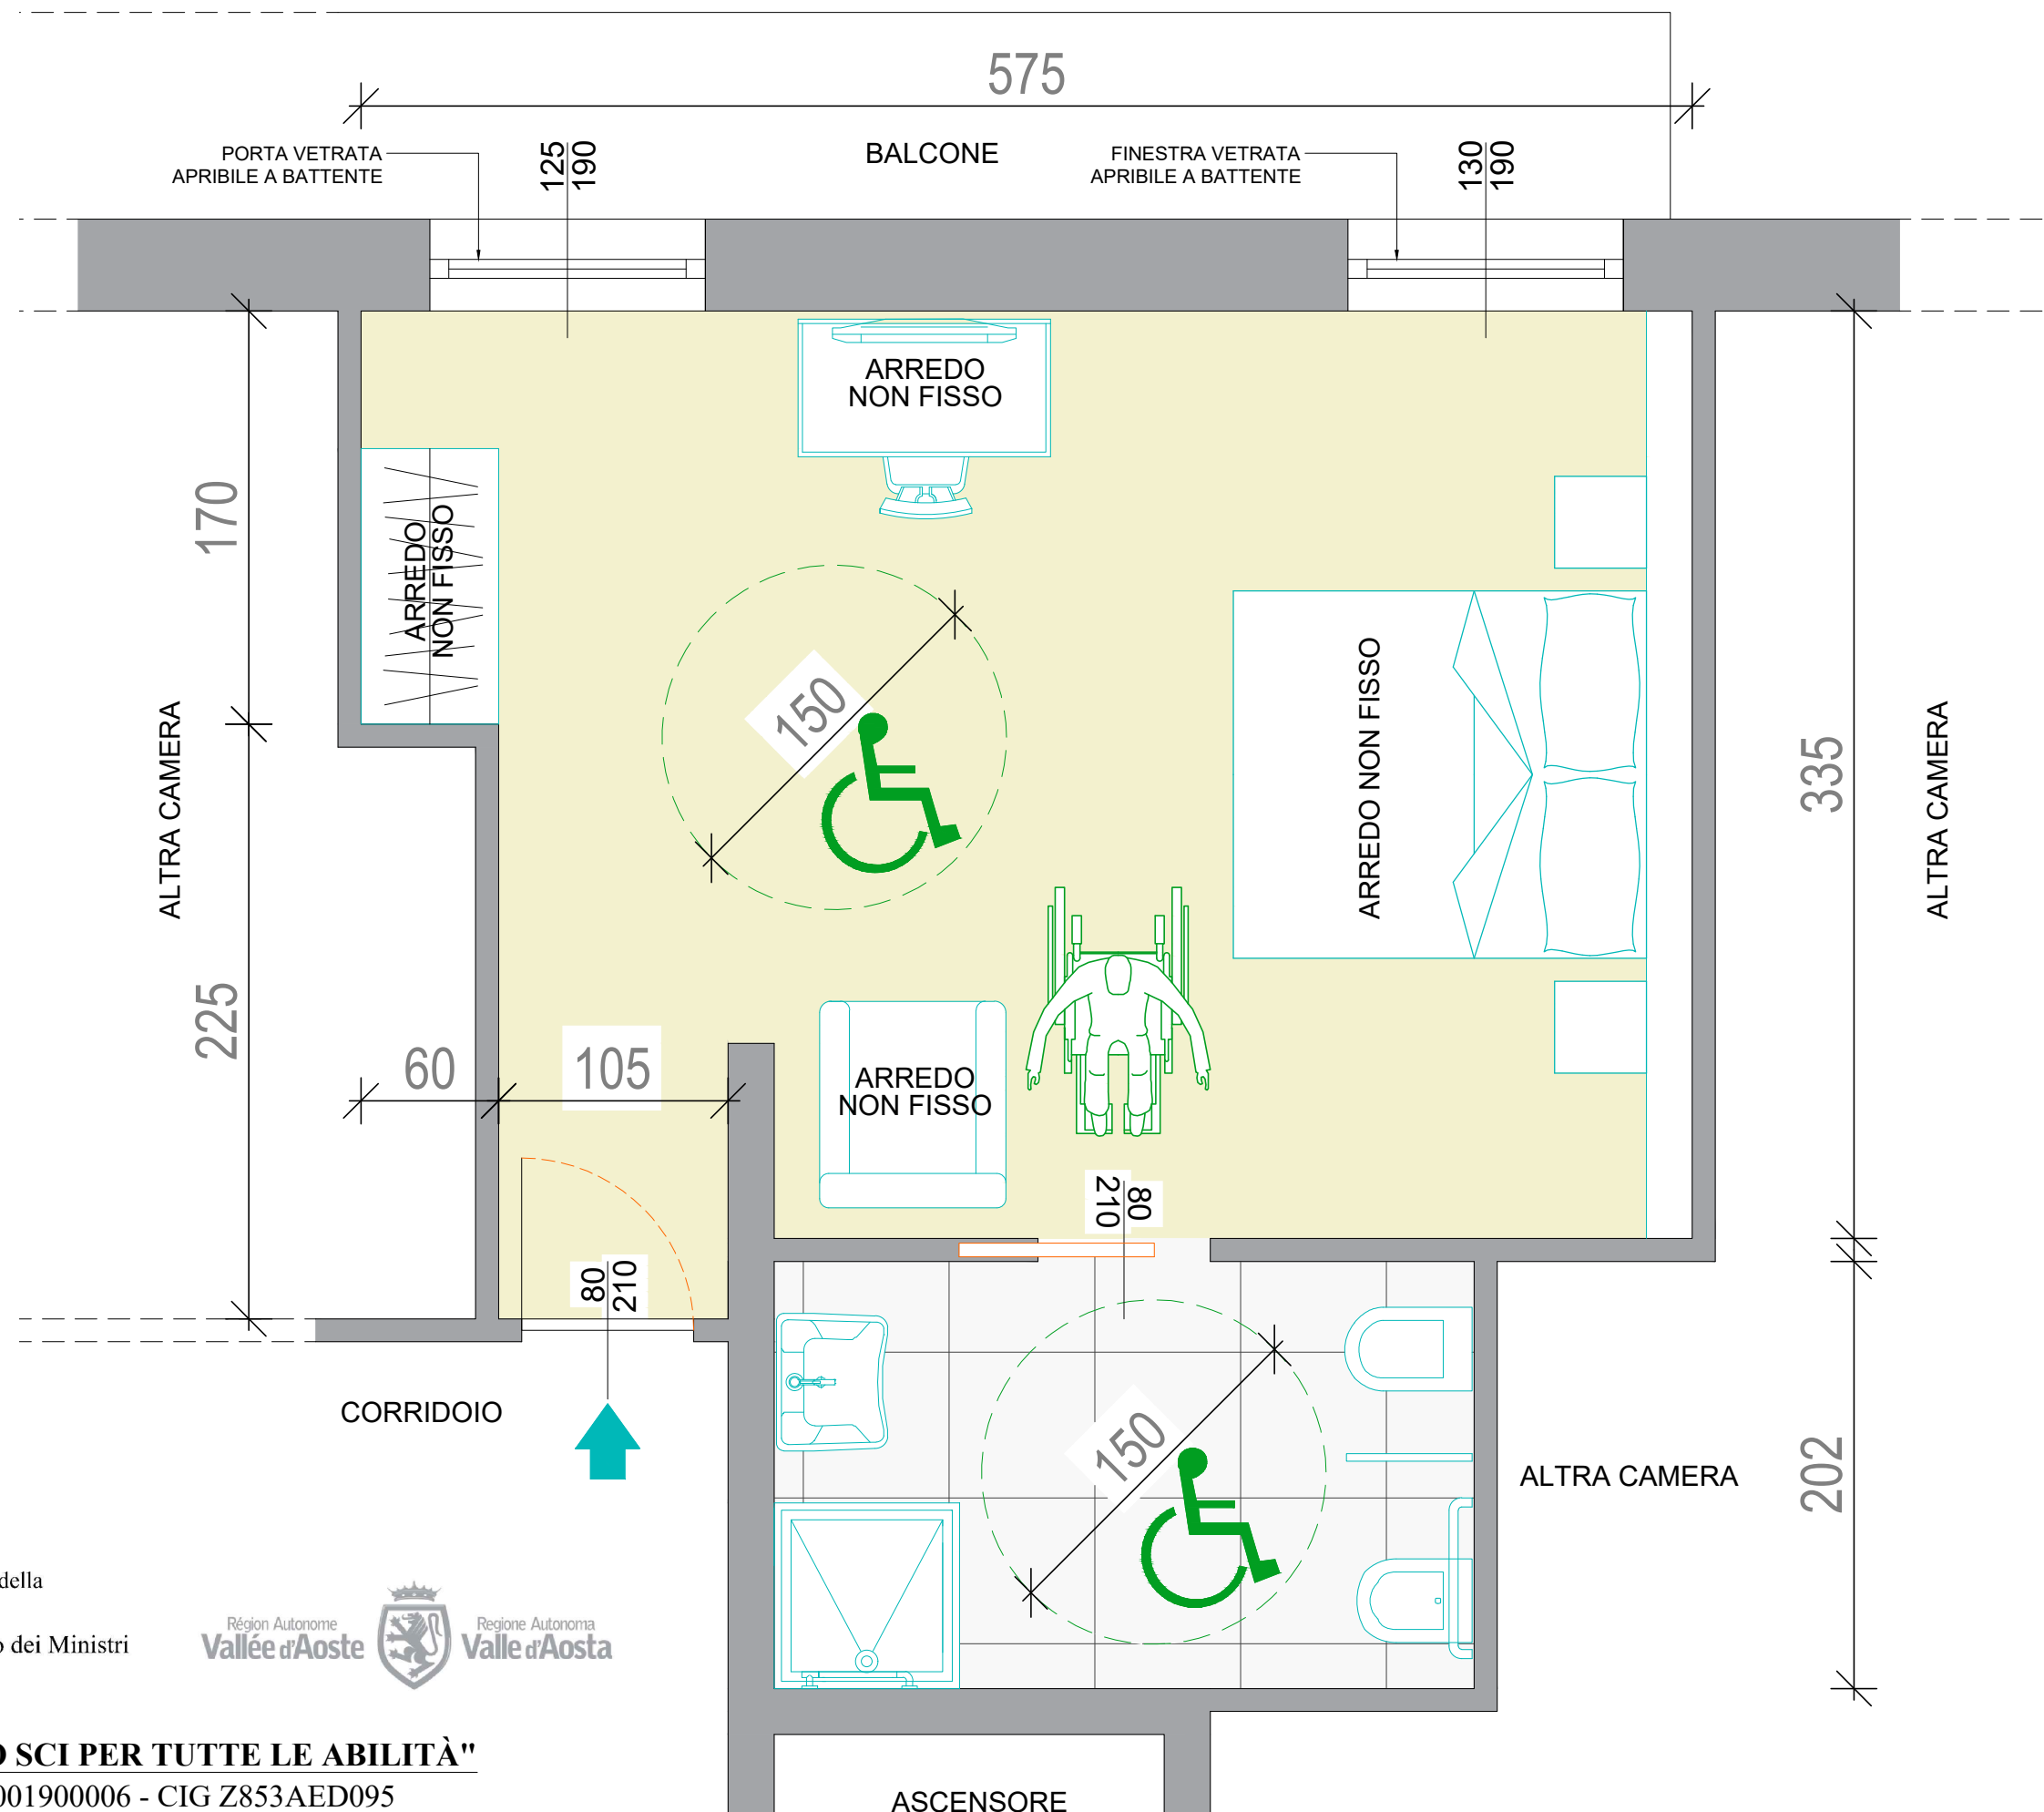

Progetto realizzato con il contributo della
 Presidenza del Consiglio dei Ministri
Ministro per le disabilità

Région Autonome
Vallée d'Aoste
Regione Autonoma
Valle d'Aosta

PROGETTO "LO SCI PER TUTTE LE ABILITÀ"
CUP B59I22001900006 - CIG Z853AED095

Nome Attività : Hotel Gran Baita	Note
Comune di Gressoney Saint-Jean	
Via/Fraz. : Strada Castello Savoia n° 26, Località Gressmatten	
Data Sopralluogo : 07/12/2023	
Scala : 1:30	Dimensioni esterne carrozzina raffigurata : Larghezza 60 cm, Lunghezza 107 cm

PIANO SECONDO