

Progetto realizzato con il contributo della  
 Presidenza del Consiglio dei Ministri  
 Ministro per le disabilità




**PROGETTO "LO SCI PER TUTTE LE ABILITÀ"**

CUP B59I22001900006 - CIG Z853AED095

Nome Attività : Red Fox Lodge Cervinia		Note
Comune di Valtournenche		L'uscita verso al balcone presenta un dislivello di 4 cm rispetto alla quota interna
Via/Fraz. : Via Meyent n° 1-8, Breuil-Cervinia		
Data Sopralluogo : 21/10/2023	Scala : 1:30	Dimensioni esterne carrozzina raffigurata : Larghezza 60 cm, Lunghezza 107 cm

**PIANO PRIMO**

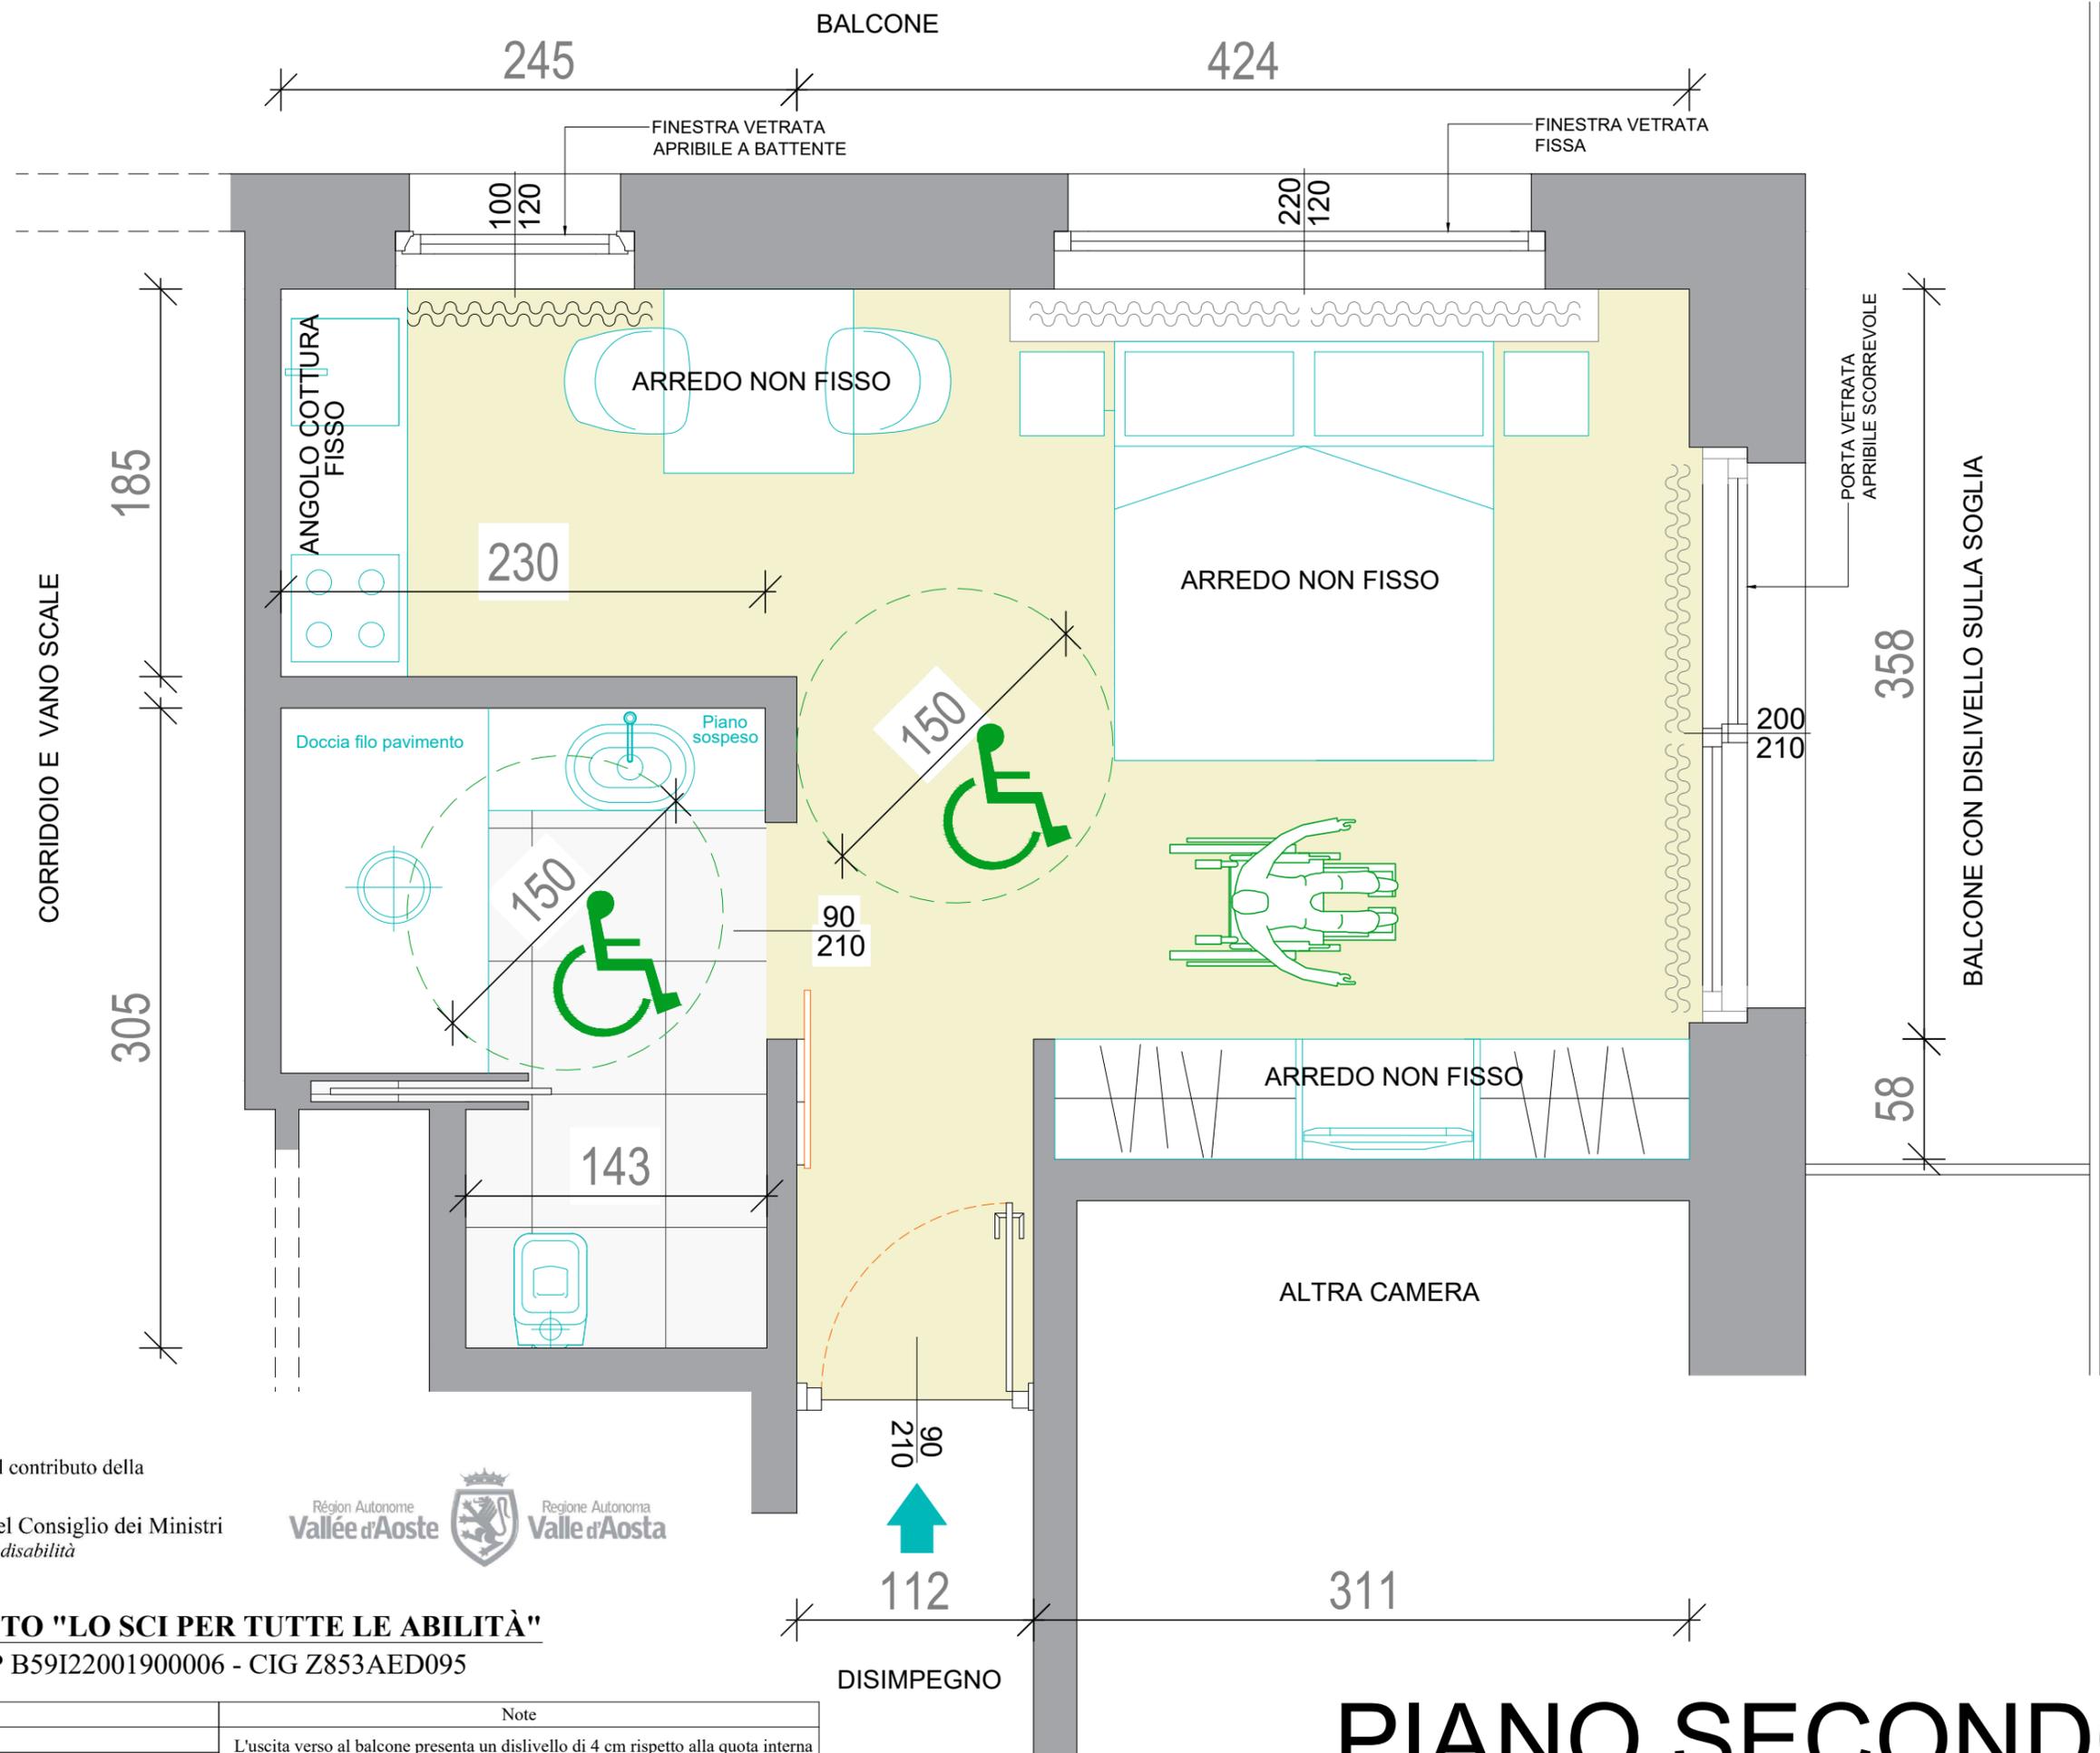

Progetto realizzato con il contributo della  
 Presidenza del Consiglio dei Ministri  
 Ministro per le disabilità



**PROGETTO "LO SCI PER TUTTE LE ABILITÀ"**  
 CUP B59I22001900006 - CIG Z853AED095

Nome Attività : Red Fox Lodge Cervinia	Note
Comune di Valtournenche	L'uscita verso al balcone presenta un dislivello di 4 cm rispetto alla quota interna
Via/Fraz. : Via Meyent n° 1-8, Breuil-Cervinia	Dimensioni esterne carrozzina raffigurata : Larghezza 60 cm, Lunghezza 107 cm
Data Sopralluogo : 21/10/2023	Scala : 1:30

# PIANO SECONDO