

Progetto realizzato con il contributo della
 Presidenza del Consiglio dei Ministri
 Ministro per le disabilità




PROGETTO "LO SCI PER TUTTE LE ABILITÀ"

CUP B59I22001900006 - CIG Z853AED095

Nome Attività : Albergo Tersiva		Comune di Valtournenche	Note
Via/Fraz. : Località Brengaz n° 9			
Data Sopralluogo : 26/10/2023	Scala : 1:25	Dimensioni esterne carrozzina raffigurata : Larghezza 60 cm, Lunghezza 107 cm	

PIANO SECONDO

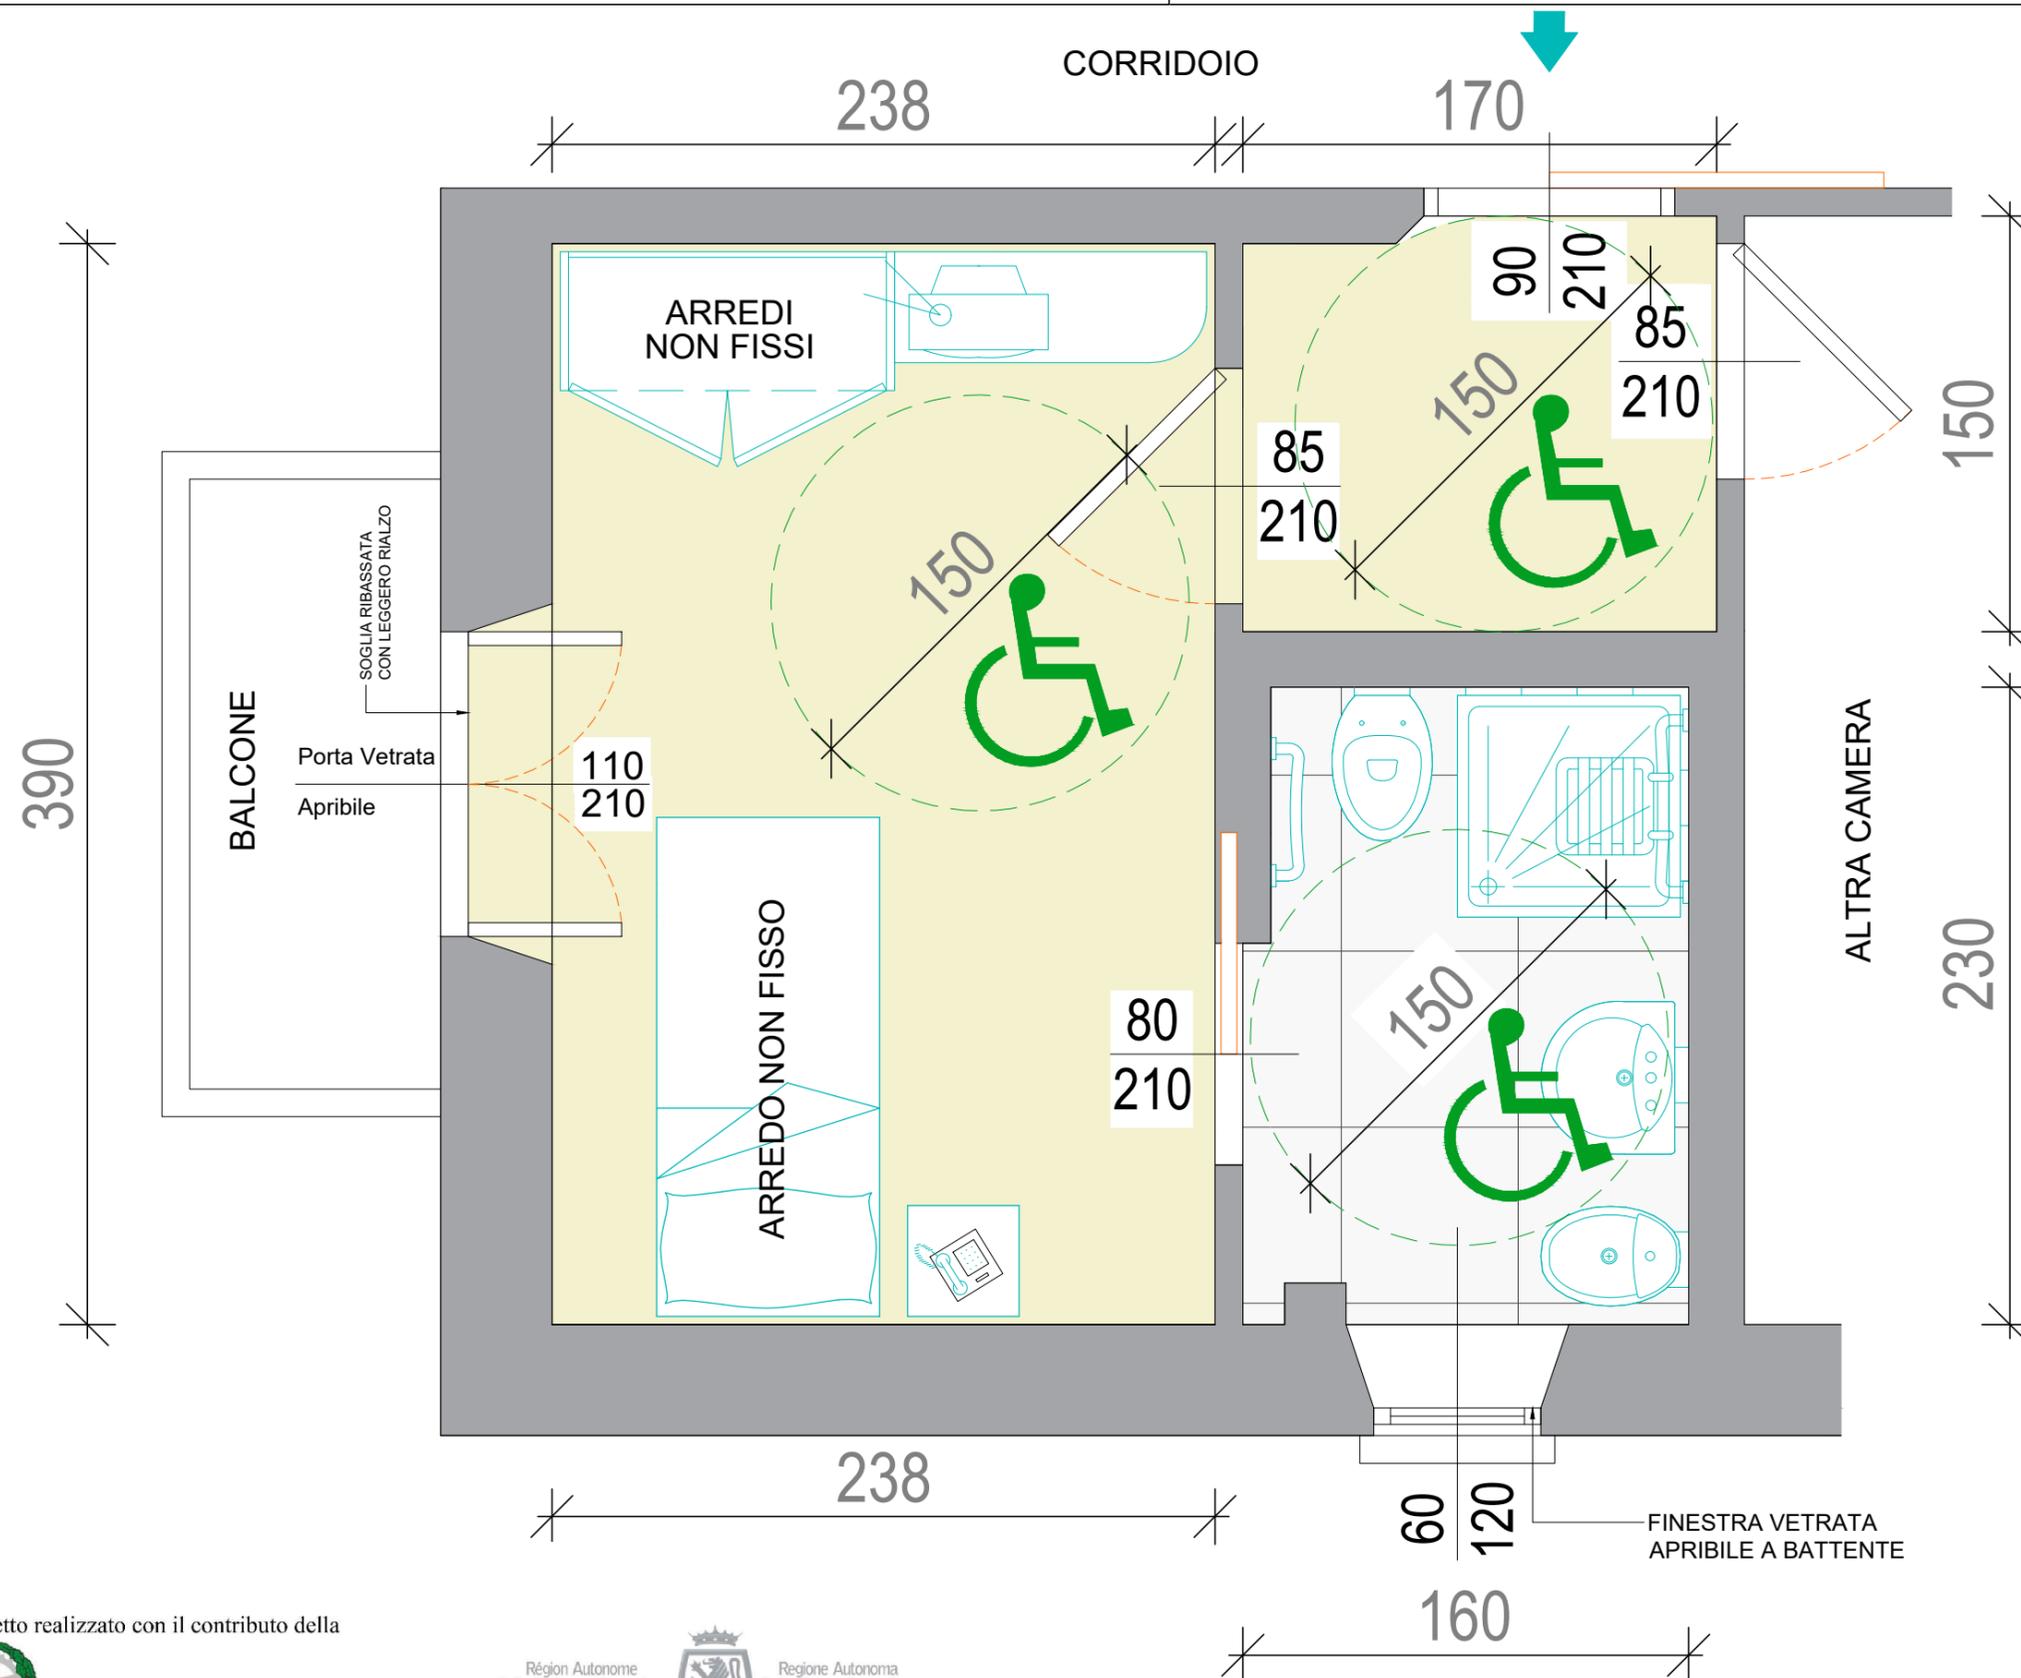

Progetto realizzato con il contributo della
 Presidenza del Consiglio dei Ministri
 Ministro per le disabilità



PROGETTO "LO SCI PER TUTTE LE ABILITÀ"
 CUP B59I22001900006 - CIG Z853AED095

Nome Attività : Albergo Tersiva		Note
Comune di Valtournenche		Dimensioni esterne carrozzina raffigurata : Larghezza 60 cm, Lunghezza 107 cm
Via/Fraz. : Località Brengaz n° 9		
Data Sopralluogo : 26/10/2023	Scala : 1:25	

PIANO TERZO