

Progetto realizzato con il contributo della
 Presidenza del Consiglio dei Ministri
 Ministro per le disabilità




PROGETTO "LO SCI PER TUTTE LE ABILITÀ"

CUP B59I22001900006 - CIG Z853AED095

Nome Attività : Hotel Excelsior Planet	Note
Comune di Valtournenche	
Via/Fraz. : Piazzale Planet n° 1, Breuil-Cervinia	
Data Sopralluogo : 03/11/2023	Scala : 1:30
Dimensioni esterne carrozzina raffigurata : Larghezza 60 cm, Lunghezza 107 cm	

PIANO PRIMO

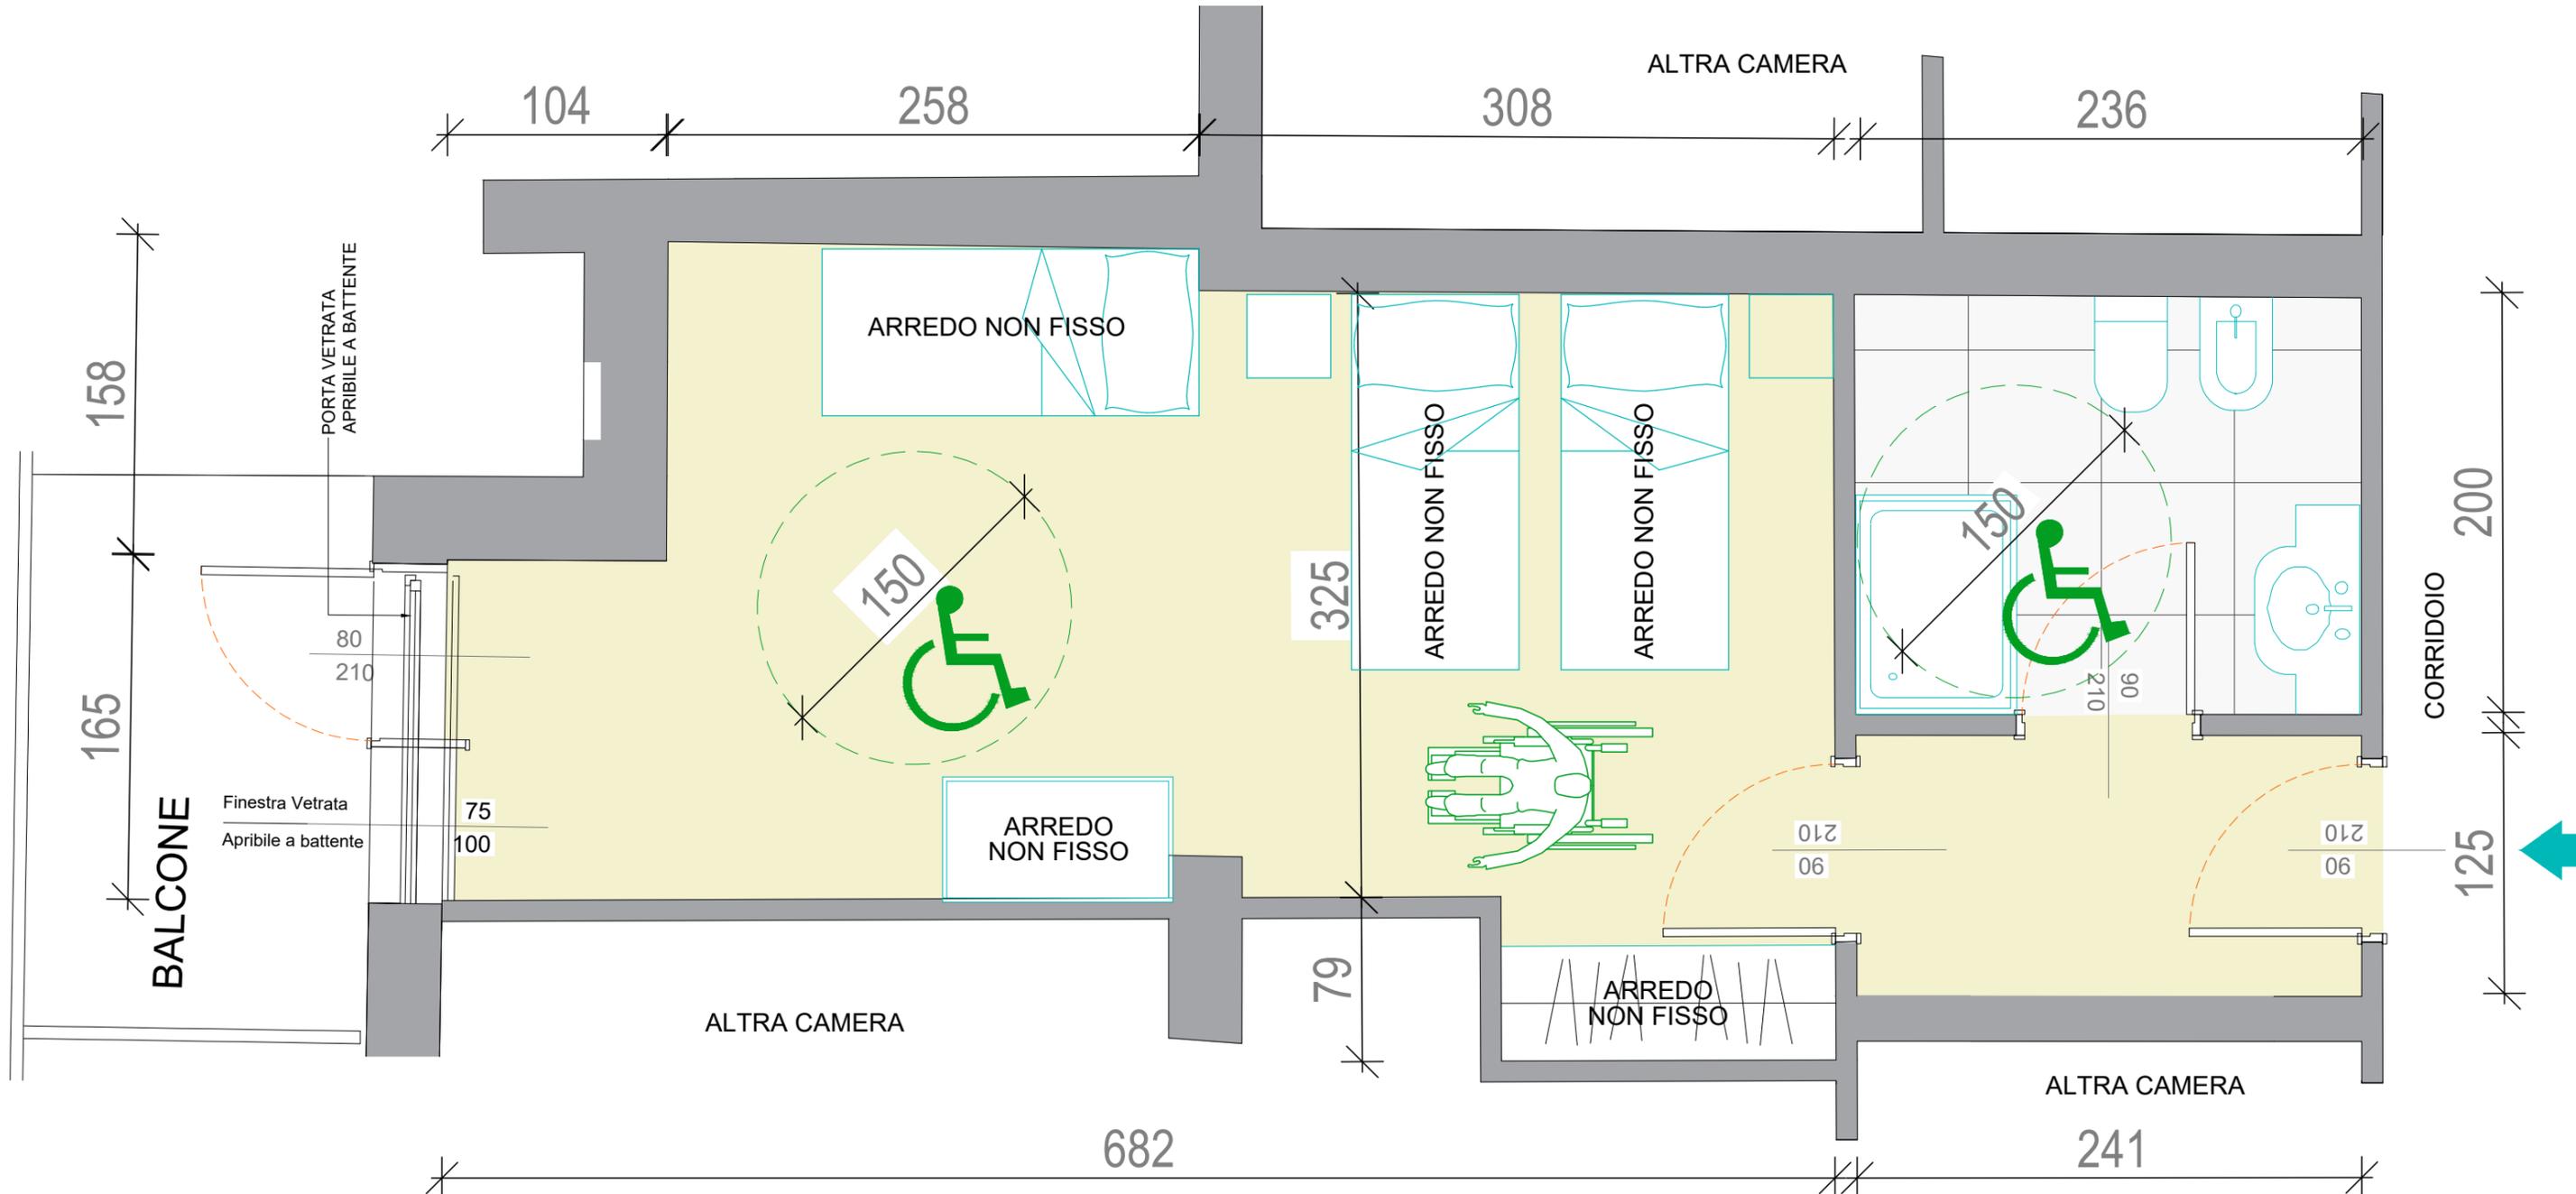


Progetto realizzato con il contributo della
 Presidenza del Consiglio dei Ministri
 Ministro per le disabilità



PROGETTO "LO SCI PER TUTTE LE ABILITÀ"
 CUP B59I22001900006 - CIG Z853AED095

Nome Attività : Hotel Excelsior Planet	Note
Comune di Valtournenche	
Via/Fraz. : Piazzale Planet n° 1, Breuil-Cervinia	
Data Sopralluogo : 03/11/2023	Scala : 1:30
Dimensioni esterne carrozzina raffigurata : Larghezza 60 cm, Lunghezza 107 cm	

PIANO PRIMO

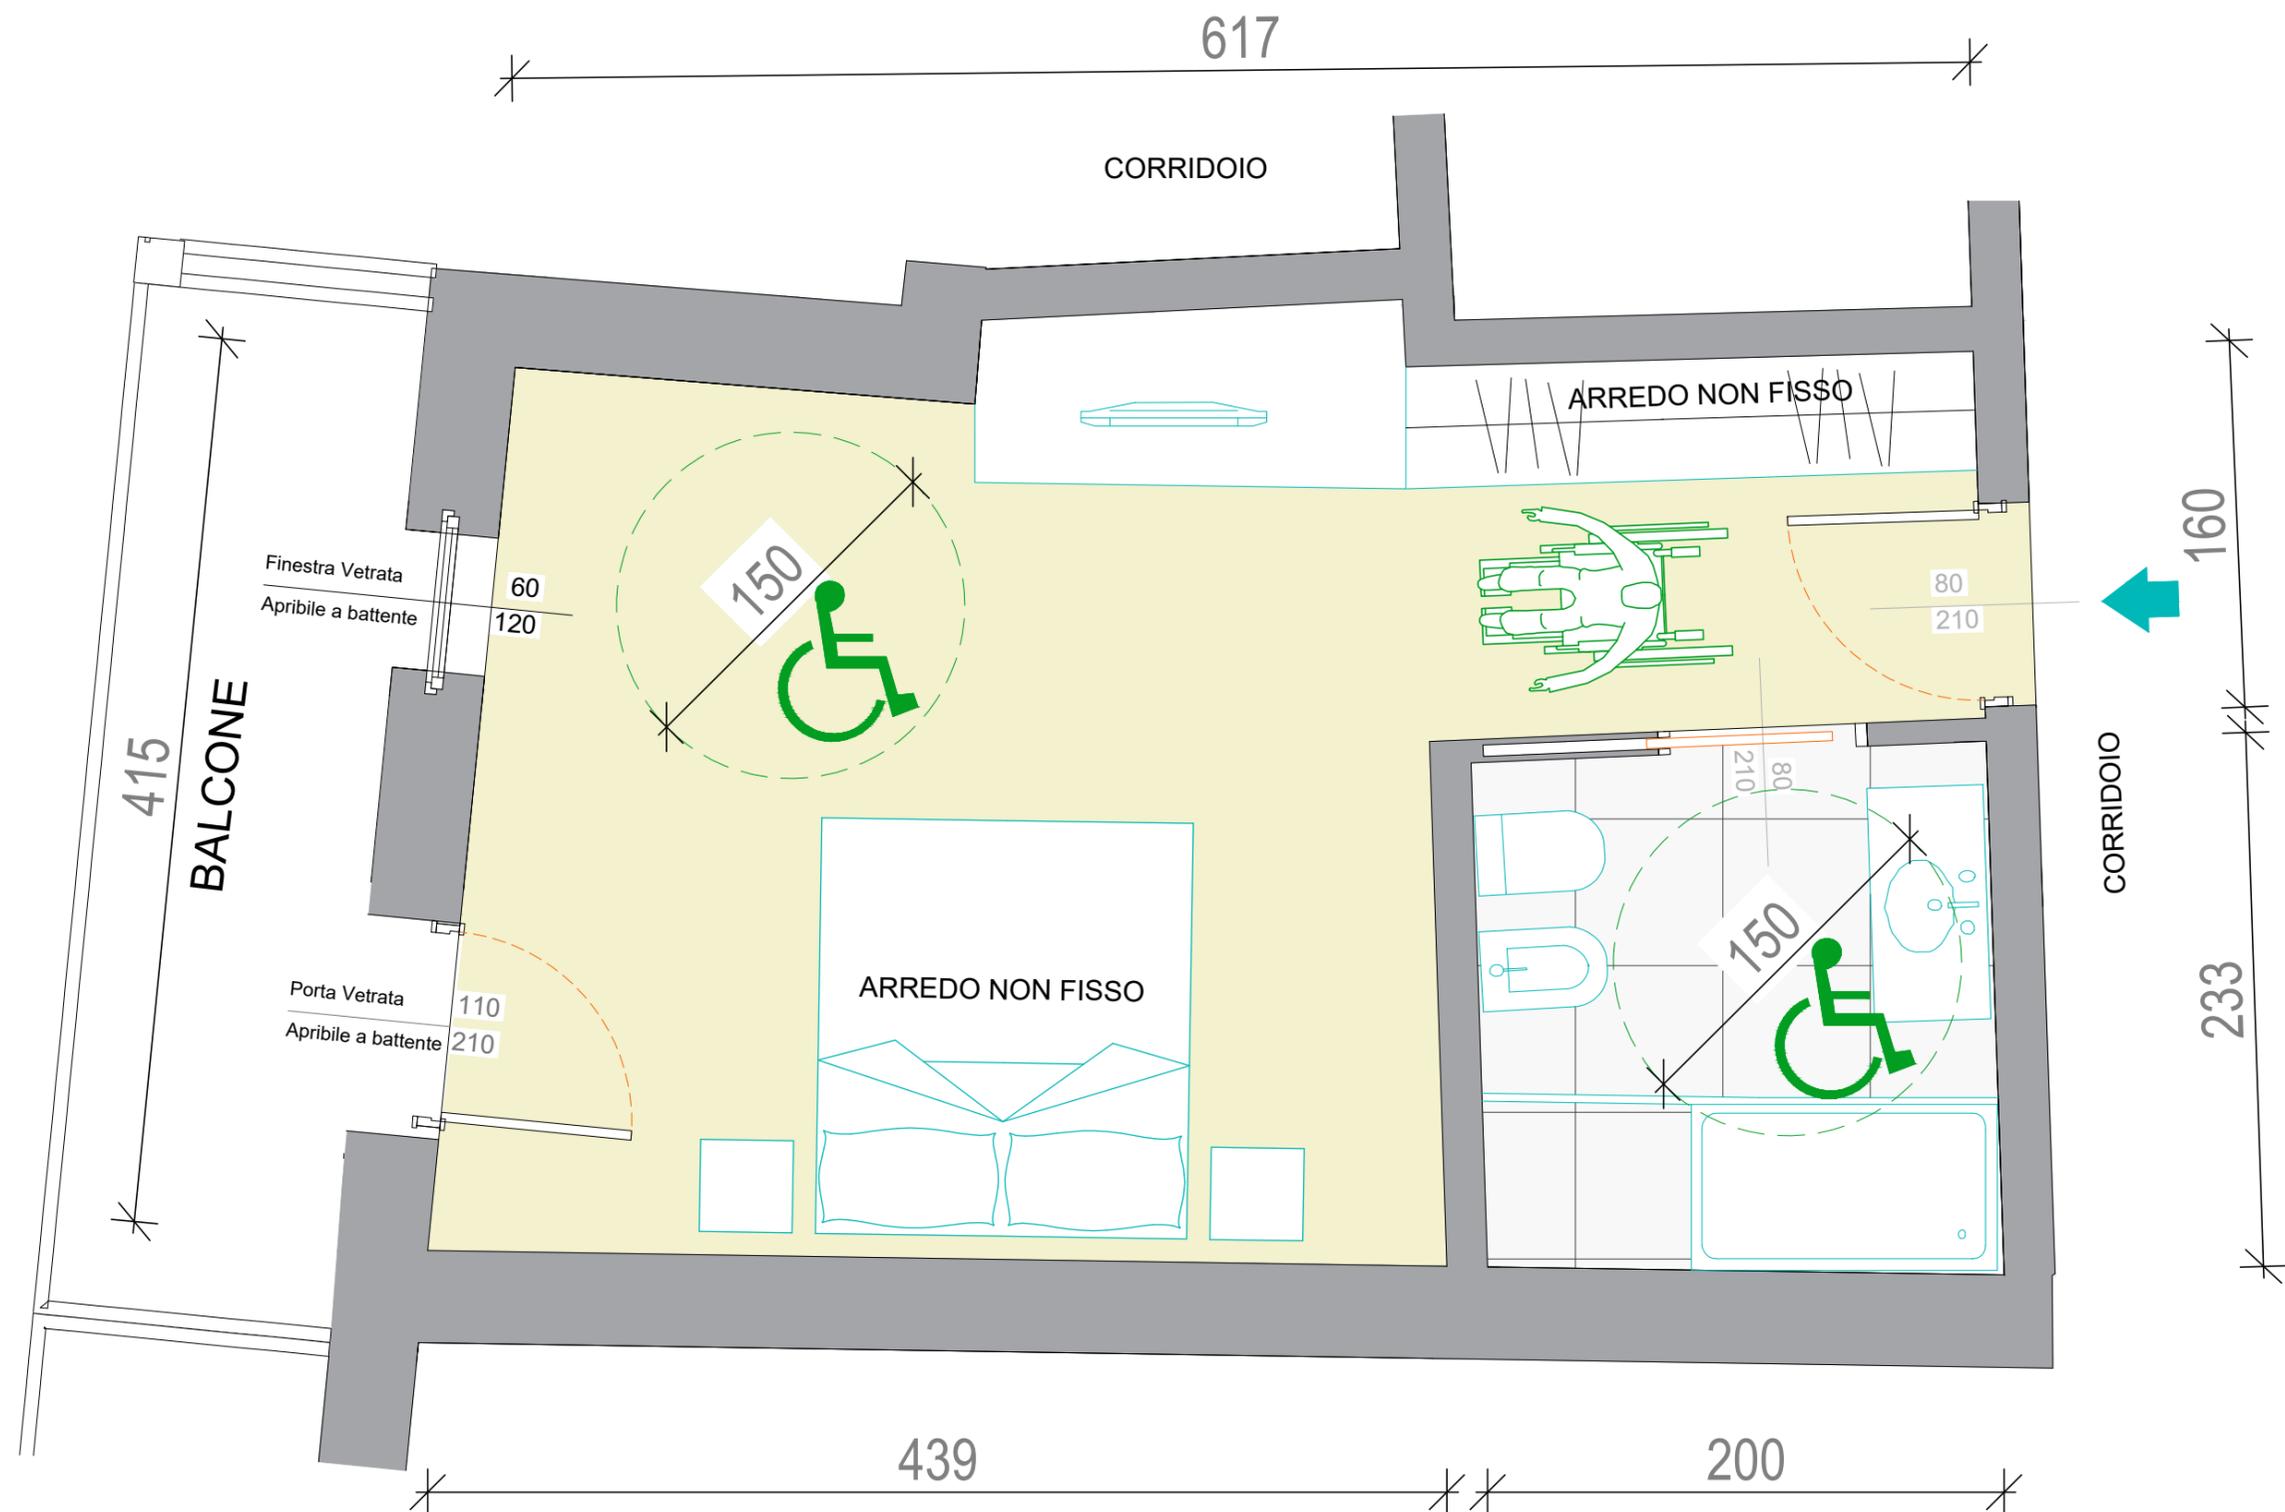

Progetto realizzato con il contributo della
 Presidenza del Consiglio dei Ministri
 Ministro per le disabilità



PROGETTO "LO SCI PER TUTTE LE ABILITÀ"
 CUP B59I22001900006 - CIG Z853AED095

Nome Attività : Hotel Excelsior Planet	Note
Comune di Valtournenche	
Via/Fraz. : Piazzale Planet n° 1, Breuil-Cervinia	
Data Sopralluogo : 03/11/2023	Scala : 1:30
Dimensioni esterne carrozzina raffigurata : Larghezza 60 cm, Lunghezza 107 cm	

PIANO TERZO