


PIANO PRIMO

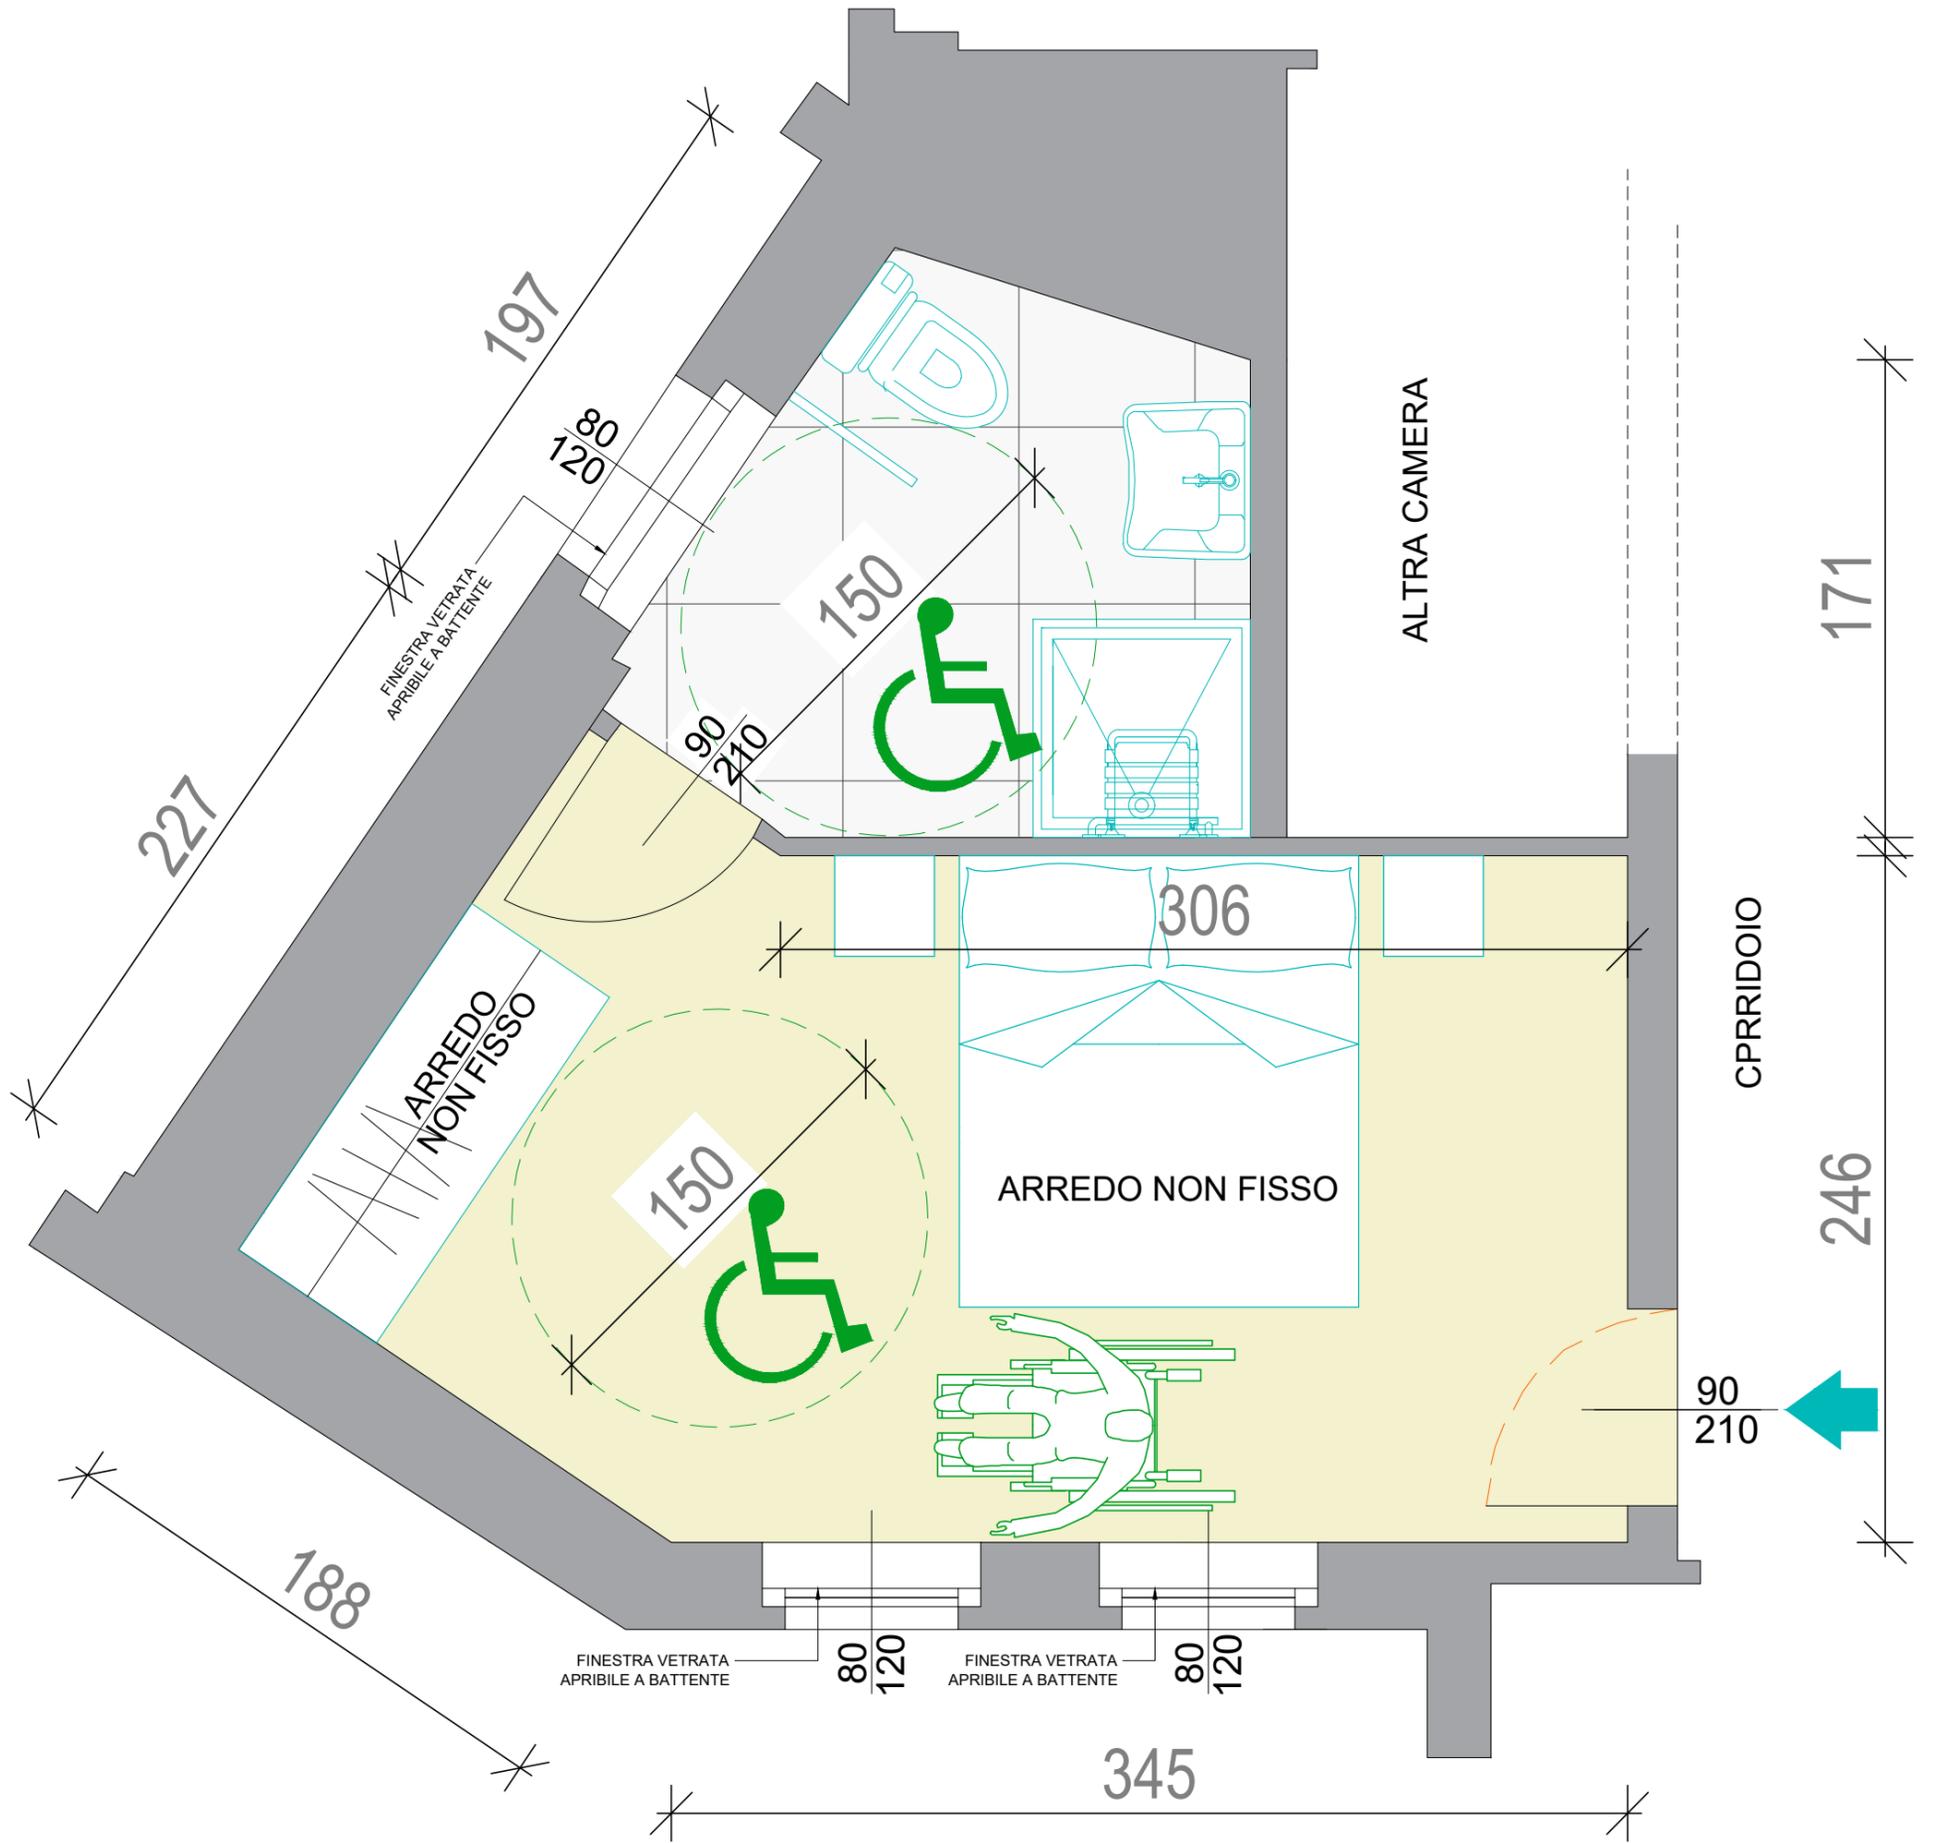

Progetto realizzato con il contributo della



Presidenza del Consiglio dei Ministri
Ministro per le disabilità



PROGETTO "LO SCI PER TUTTE LE ABILITÀ"

CUP B59I22001900006 - CIG Z853AED095

Nome Attività : Hotel Ski Club Lo Stambecco		Note
Comune di Valtournenche		Dimensioni esterne carrozzina raffigurata : Larghezza 60 cm, Lunghezza 107 cm
Via/Fraz. : Località Plan Maison, Breuil-Cervinia		
Data Sopralluogo : 08/11/2023	Scala : 1:25	

